


# CSOMÓPONT 1. M=1:1000

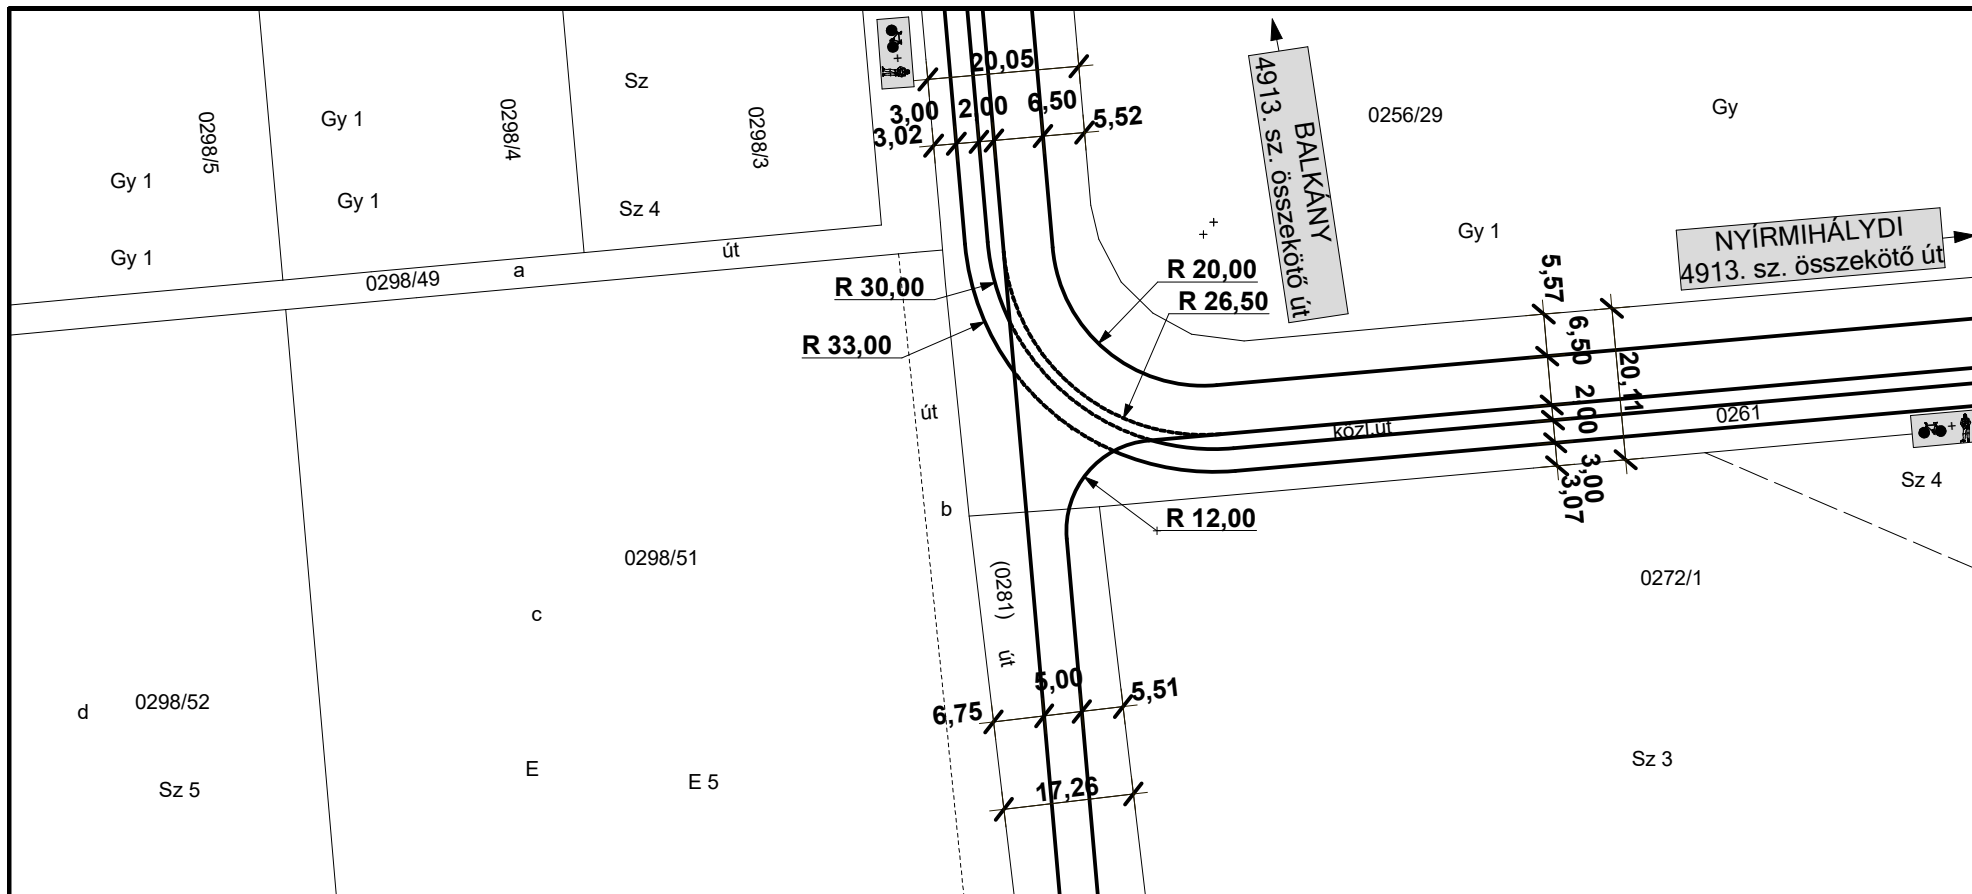

Az alaptérkép az állami alapadatok felhasználásával készült!

**NYÍRSÉGTERV**

MEGBÍZÓ:

**SZAKOLY KÖZSÉG  
Önkormányzat**

A munka megnevezése :

**Szakoly Község  
Településrendezési Terv**

TERVEZŐK:

*Mészáros Akos*  
Mészáros Akos  
okl. településmérnök  
TT 14-0258

*Kulcsár Gusztáv*  
Kulcsár Gusztáv  
okl. építőmérnök  
Tkó 15-0300

*Szekrényes Károly Csaba*  
Szekrényes Károly Csaba  
környezetmérnök  
RKKVA-A-26/2011

*Rácz Géza*  
Rácz Géza  
villamos üzemmérnök  
Th-15-0103

*Bíró Károly*  
Bíró Károly  
építőmérnök  
TV-T-15-402, V-3a2/15-0402

*Angyal András*  
Angyal András  
okl. elektromos mérnök  
EN-T-1-15-0403

*Vasasné Bacsó Eszter*  
Vasasné Bacsó Eszter  
épületgépész mérnök  
GÓ-T/15-0506

*Zsila László*  
Zsila László  
okl. táj- és kertépítésmérnök  
TK 09-0583, K/1 09-0583

*Fazekasné Jánócsik Zsuzsa*  
Fazekasné Jánócsik Zsuzsa  
építőmérnök  
közreműködő tervező

*Liskány Tamás*  
Liskány Tamás  
építőmérnök  
közreműködő tervező

**A rajz megnevezése:**  
Csomópont 1.

**Dátum:**  
2022. november hó

**Törzsszám:**  
NYT-TRT-20/3.

**Rajzszám:**  
T-CS 1

4400 Nyíregyháza, Bocskai u. 18.  
Tel./fax: 42/798-227

E-mail:  
nyirsegterv@nyirsegterv.t-online.hu

Web:  
www.nyirsegtervkft.hu