


# CSOMÓPONT 1. M=1:1000

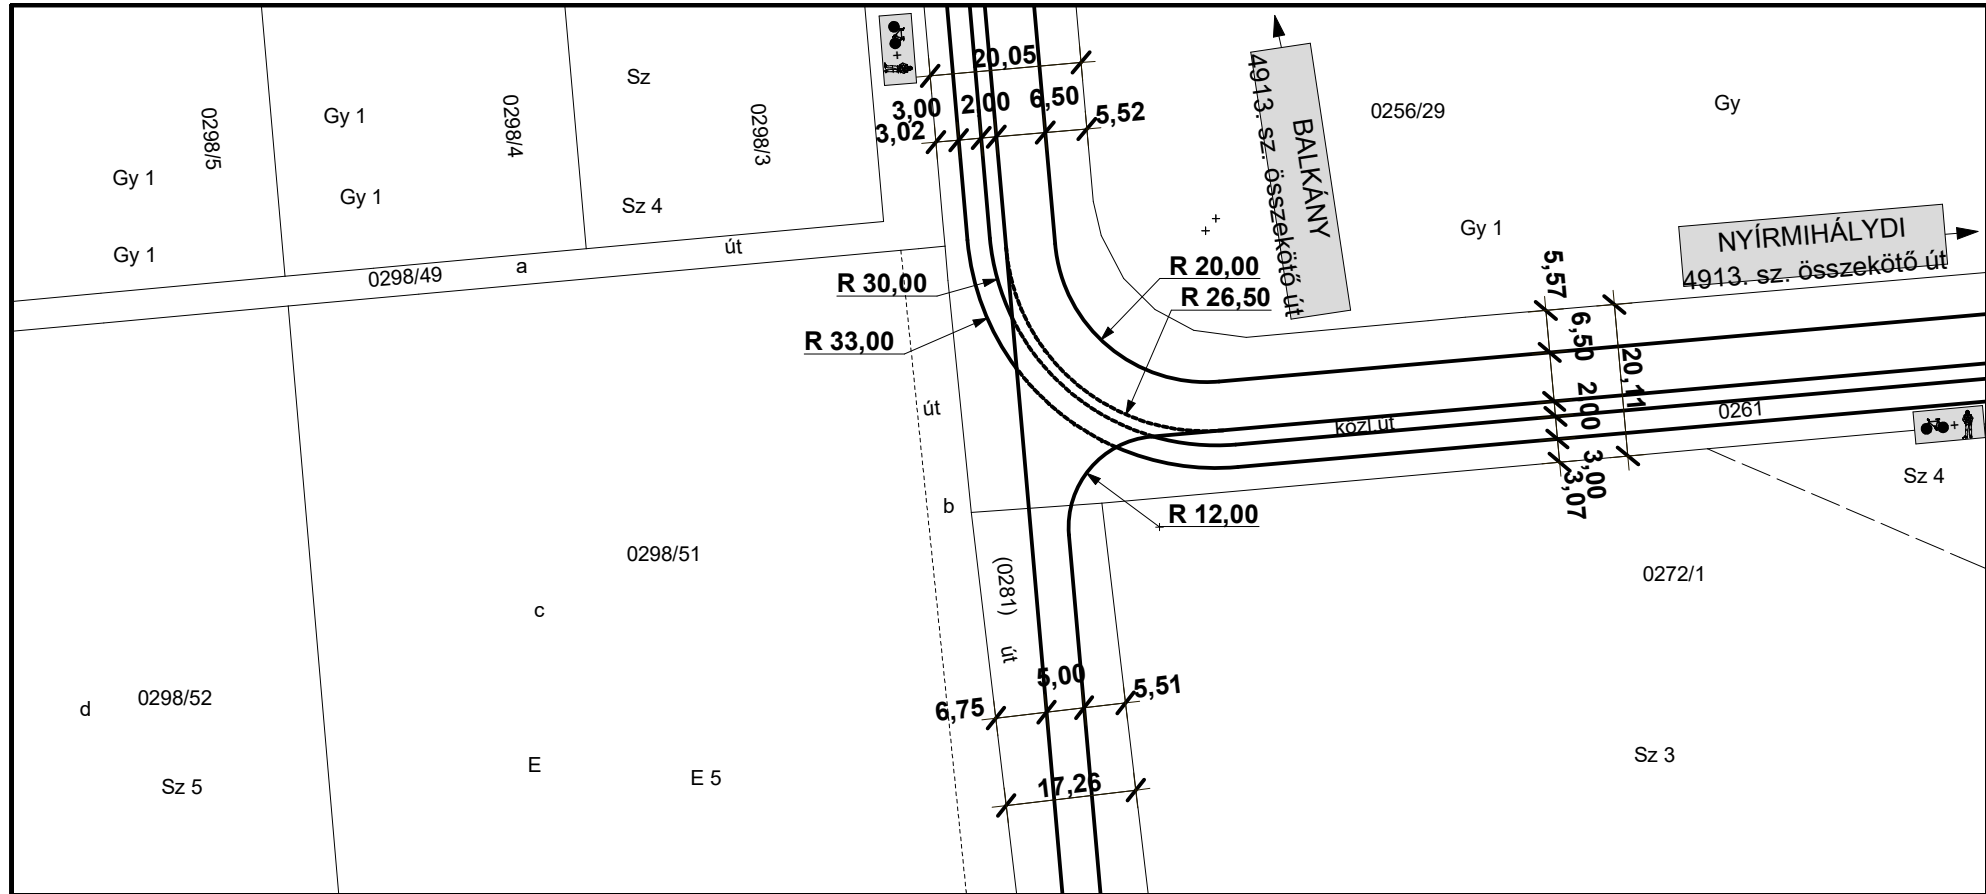

Az alaptérkép az állami alapadatok felhasználásával készült!

<p>4400 Nyíregyháza, Bocskai u. 18. Tel./fax: 42/798-227</p> <p>E-mail: nyirsegterv@nyirsegterv.t-online.hu</p> <p>Web: www.nyirsegtervkft.hu</p>	MEGBÍZÓ: <b>SZAKOLY KÖZSÉG Önkormányzat</b>		A munka megnevezése : <b>Szakoly Község Településrendezési Terv</b>			
	TERVEZŐK:  <b>Mészáros Ákos</b> okl. településmérnök TT 14-0258		 <b>Kulcsár Gusztáv</b> okl. építőmérnök Tkó 15-0300	 <b>Szekrényes Károly Csaba</b> környezetmérnök RKKVA-A-26/2011	 <b>Rácz Géza</b> villamos üzemmérnök Th-15-0103	 <b>Bíró Károly</b> építőmérnök TV-T-15-402, V-3a2/15-0402
	 <b>Angyal András</b> okl. elektromos mérnök EN-T-1-15-0403	 <b>Vasasné Bacsó Eszter</b> épületgépész mérnök GO-T/15-0506	 <b>Zsila László</b> okl. táj- és kertépítésmérnök TK 09-0583, K/1 09-0583	 <b>Fazekasné Jánócsik Zsuzsa</b> építőmérnök közreműködő tervező	 <b>Liskány Tamás</b> építőmérnök közreműködő tervező	
<b>A rajz megnevezése:</b> Csomópont 1.		<b>Dátum:</b> 2021. november		<b>Törzsszám:</b> NYT-TRT-20/3.		<b>Rajzszám:</b> T-CS 2