


TERVEZETT KERESZTSZELVÉNYEK
M = 1:200

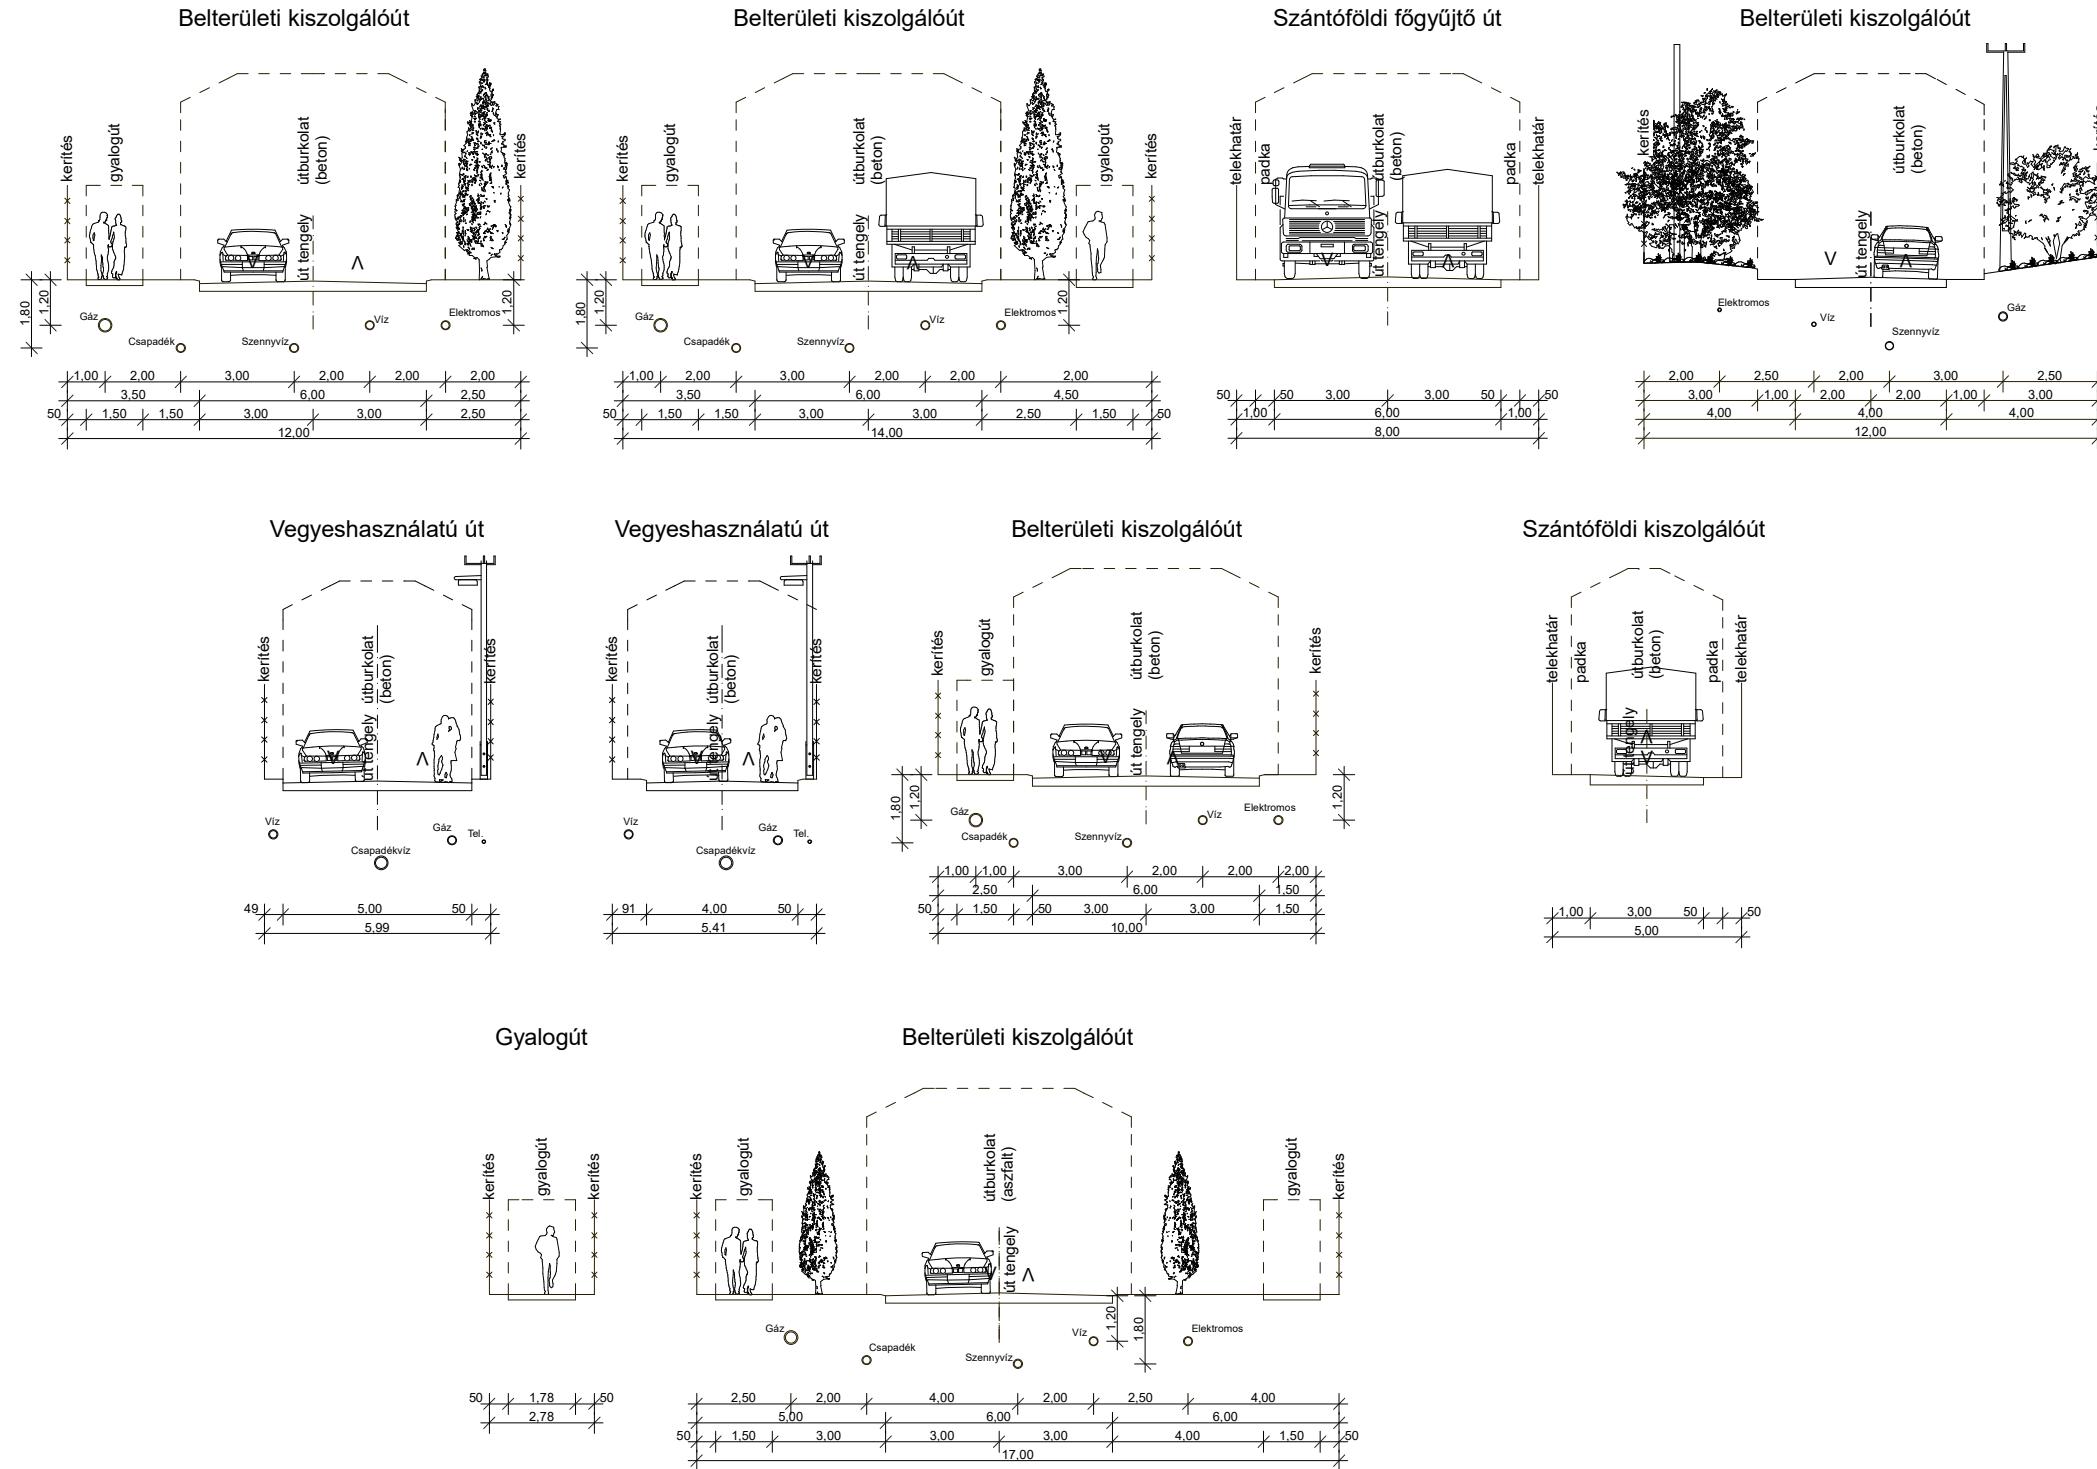

Az alaptérkép az állami alapadatok felhasználásával készült!

NYÍRSÉGTERV 4400 Nyíregyháza, Bocskai u. 18. Tel./fax: 42421-303 E-mail: nyirsagterv@nyirsagterv1-online.hu Web: www.nyirsagtervkt.hu	MEGBÍZÓ: SZAKOLY KÖZSÉG Önkormányzat		A munka megnevezése: Szakoly Településrendezési Terv		
	TERVEZŐK: Mészáros Ákos ökl. településmérnök TT-14-02/8		Kulcsár Gusztáv ökl. építőmérnök TT-14-02/8	Székrenyes Károly Csaba környezetmérnök	Bócsa Gábor villamos üzemi mérnök TT-15-01/8
	Angyal András ökl. elektromos mérnök EN-T-1-15-04/3	Vasasné Bacsó Eszter építésgépszak mérnök GC-T112-05/6	Zsila László ökl. táj- és kertépítésmérnök TK-04-05/3, K7-04-05/3	Fazekasné Jánócsik Zsuzsa építőmérnök közreműködő tervező	Liskány Tamás építőmérnök közreműködő tervező
	A rajz megnevezése: Tervezett keresztmetszelvények		Dátum: 2022. november hó	Törzsszám: NYT-TRT-203.	Rajzsorszám: T-TK