


CSOMÓPONT 1. M=1:1000

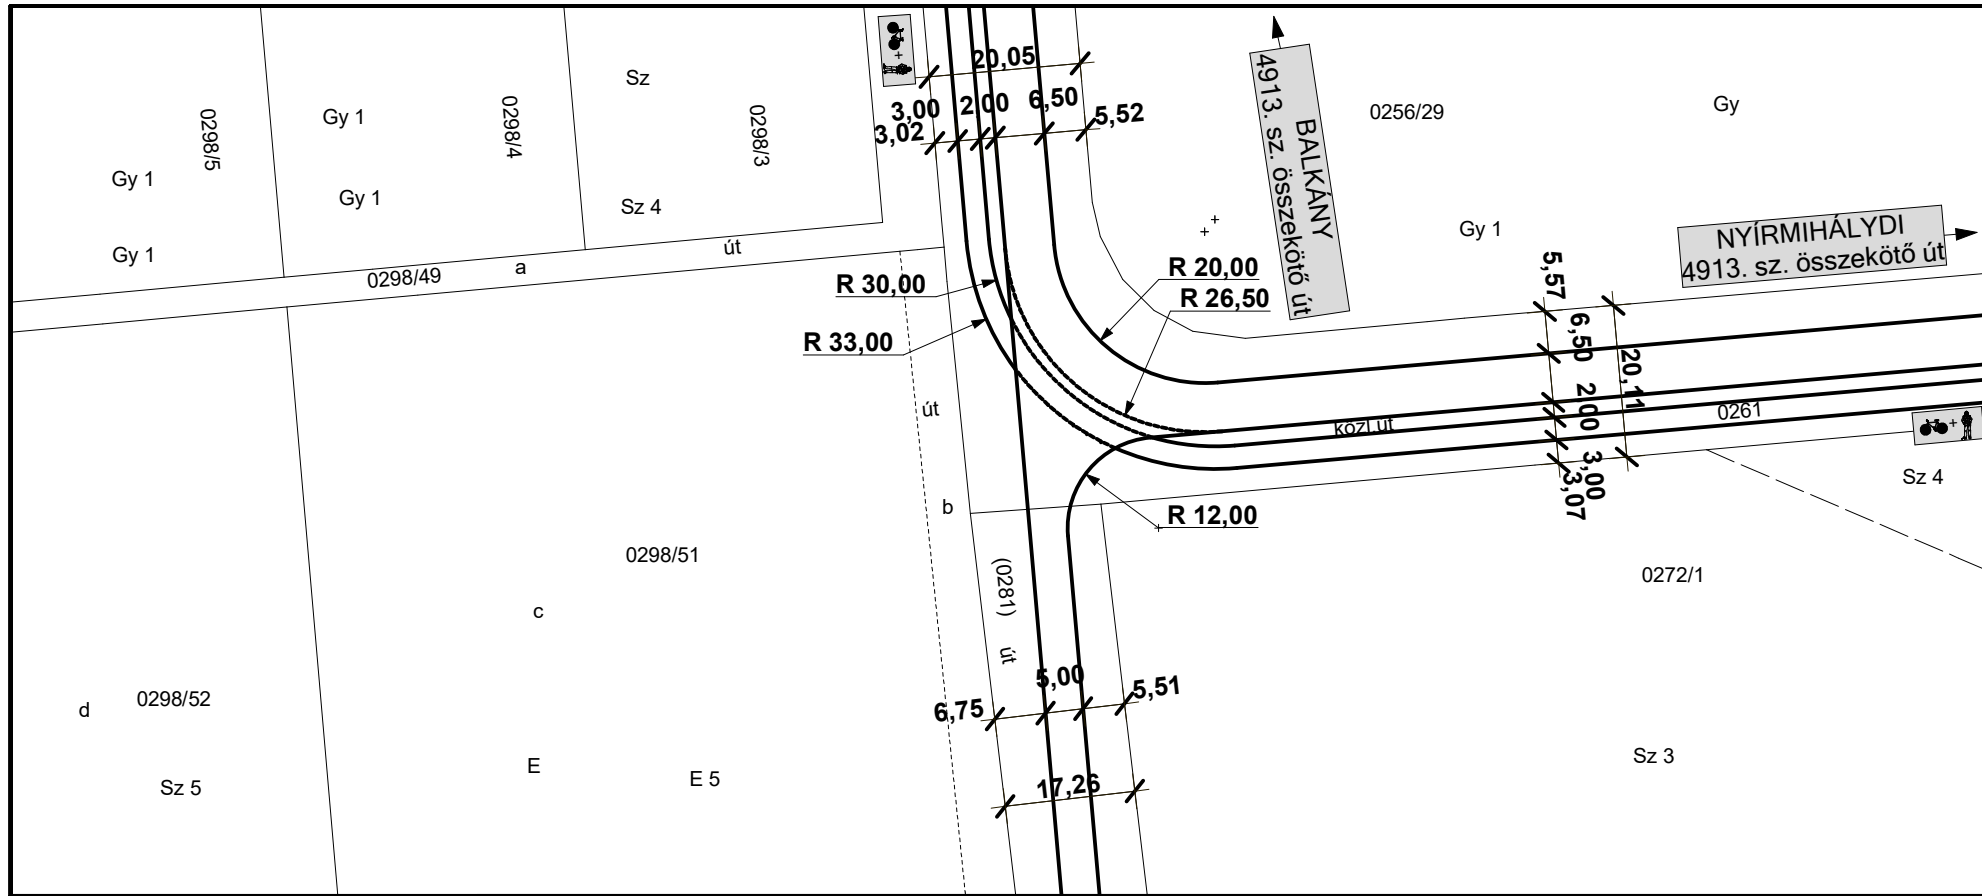

Az alaptérkép az állami alapadatok felhasználásával készült!

| | | | | | |
|--|---|---|--|--|---|
| | MEGBÍZÓ: SZAKOLY KÖZSÉG Önkormányzat | | A munka megnevezése : Szakoly Község Településrendezési Terv | | |
| | TERVEZŐK: Mészáros Ákos okl. településmérnök TT 14-0258 | Kulcsár Gusztáv okl. építőmérnök Tkö 15-0300 | Szekrényes Károly Csaba környezetmérnök RKKVA-A-26/2011 | Rácz Géza villamos üzem mérnök Th-15-0103 | Bíró Károly építőmérnök TV-T-15-402, V-3a2/15-0402 |
| Angyal András okl. elektromos mérnök EN-T-1-15-0403 | Vasasné Bacsó Eszter épületgépész mérnök GO-T/15-0506 | Zsila László okl. táj- és kertépítésmérnök TK 09-0583, K/1 09-0583 | Fazekasné Jánócsik Zsuzsa építőmérnök közreműködő tervező | Liskány Tamás építőmérnök közreműködő tervező | |
| A rajz megnevezése: Csomópont 1. | | Dátum: 2024. március hó | Törzsszám: NYT-TRT-20/3. | | Rajzszám: T-CS 1 |

4400 Nyíregyháza, Bocskai u. 18.
Tel./fax: 42/798-227

E-mail:
nyirsegterv@nyirsegterv.t-online.hu

Web:
www.nyirsegtervkft.hu