


# CSOMÓPONT 2. M=1:1000

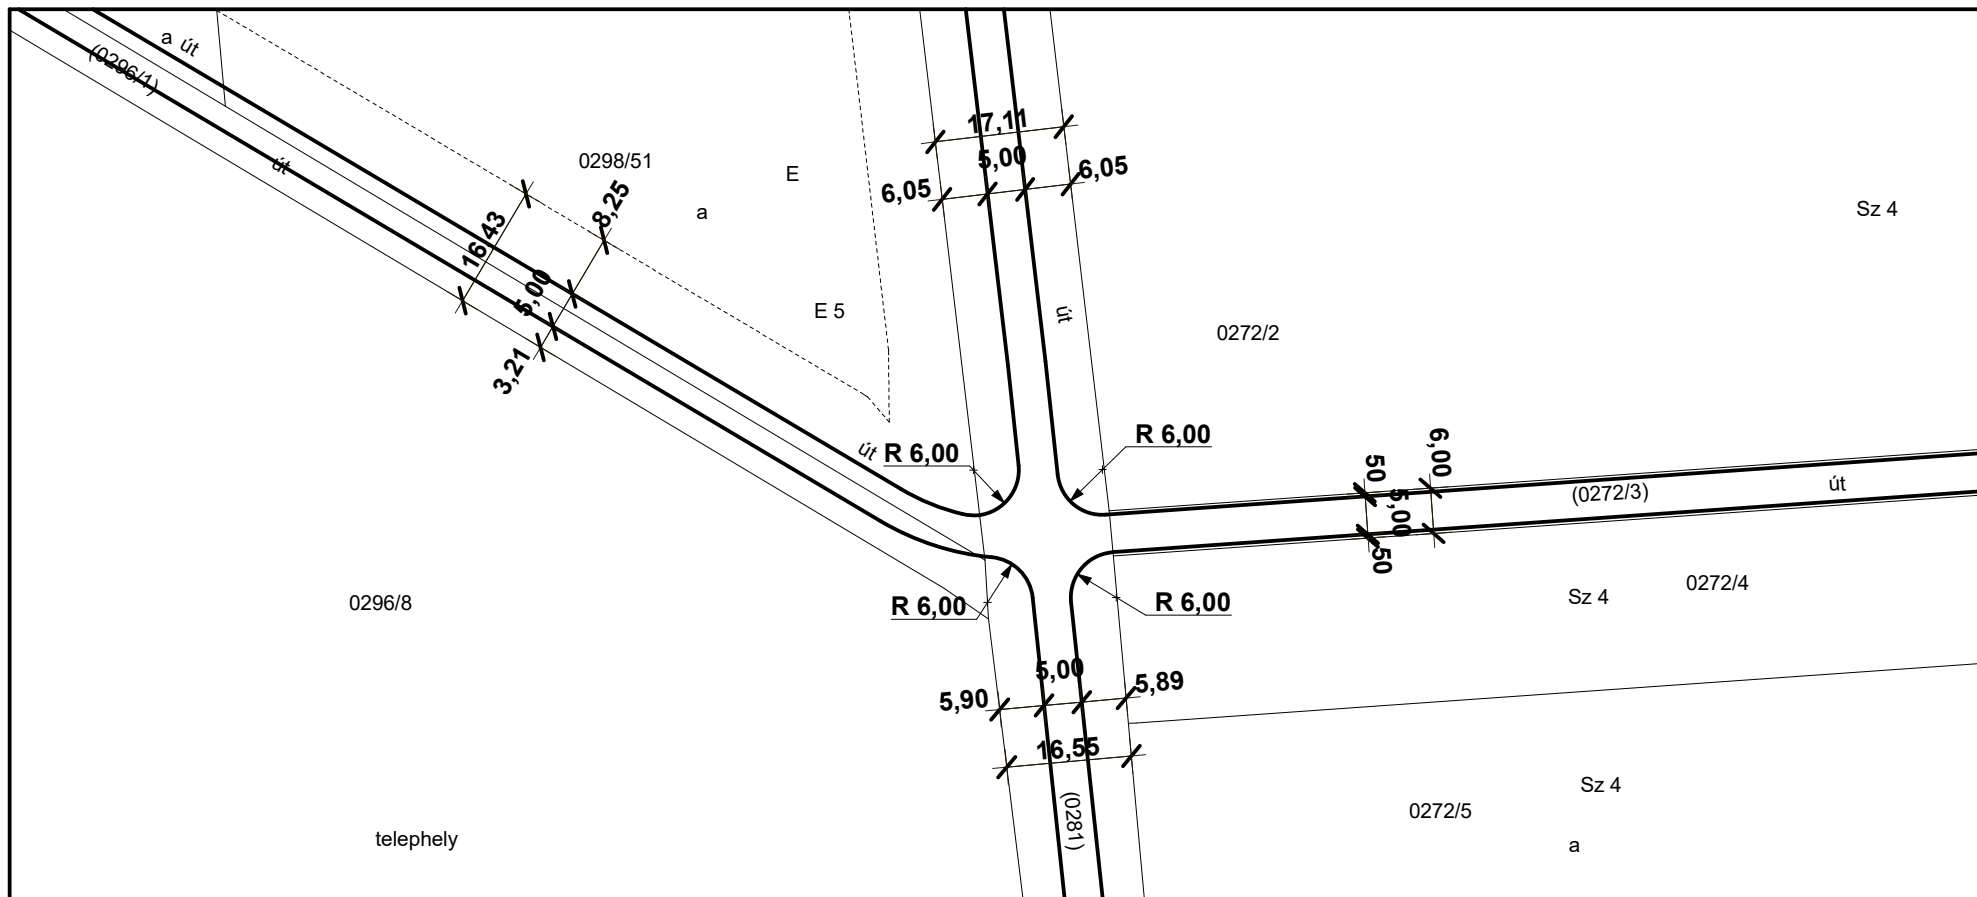

Az alptérkép az állami alapadatok felhasználásával készült!

**NYÍRSÉGTERV**

4400 Nyíregyháza, Bocskai u. 18.  
Tel./fax: 42/798-227

E-mail:  
nyirsegterv@nyirsegterv.t-online.hu

Web:  
www.nyirsegtervkft.hu

MEGBÍZÓ:  
**SZAKOLY KÖZSÉG  
Önkormányzat**

A munka megnevezése :  
**Szakoly Község  
Településrendezési Terv**

TERVEZŐK:  
  
**Mészáros Akos**  
okl. településmérnök  
TT 14-0258

**Kulcsár Gusztáv**  
okl. építőmérnök  
Tkó 15-0300

**Szekrényes Károly Csaba**  
környezetmérnök  
RKKVA-A-26/2011

**Rác Géza**  
villamos üzem mérnök  
Th-15-0103

**Bíró Károly**  
építőmérnök  
TV-T-15-402, V-3a2/15-0402

**Anyal András**  
okl. elektromos mérnök  
EN-T-1-15-0403

**Vasasné Bacsó Eszter**  
épületgépész mérnök  
GO-T/15-0506

**Zsila László**  
okl. táj- és kertépítésmérnök  
TK 09-0583, K/1 09-0583

**Fazekasné Jánócsik Zsuzsa**  
építőmérnök  
közreműködő tervező

**Liskány Tamás**  
építőmérnök  
közreműködő tervező

**A rajz megnevezése:**  
Csomópont 2.

**Dátum:**  
2024. március hó

**Törzsszám:**  
NYT-TRT-20/3.

**Rajzszám:**  
T-CS 2