


TERVEZETT KERESZTSZELVÉNYEK  
M = 1:200

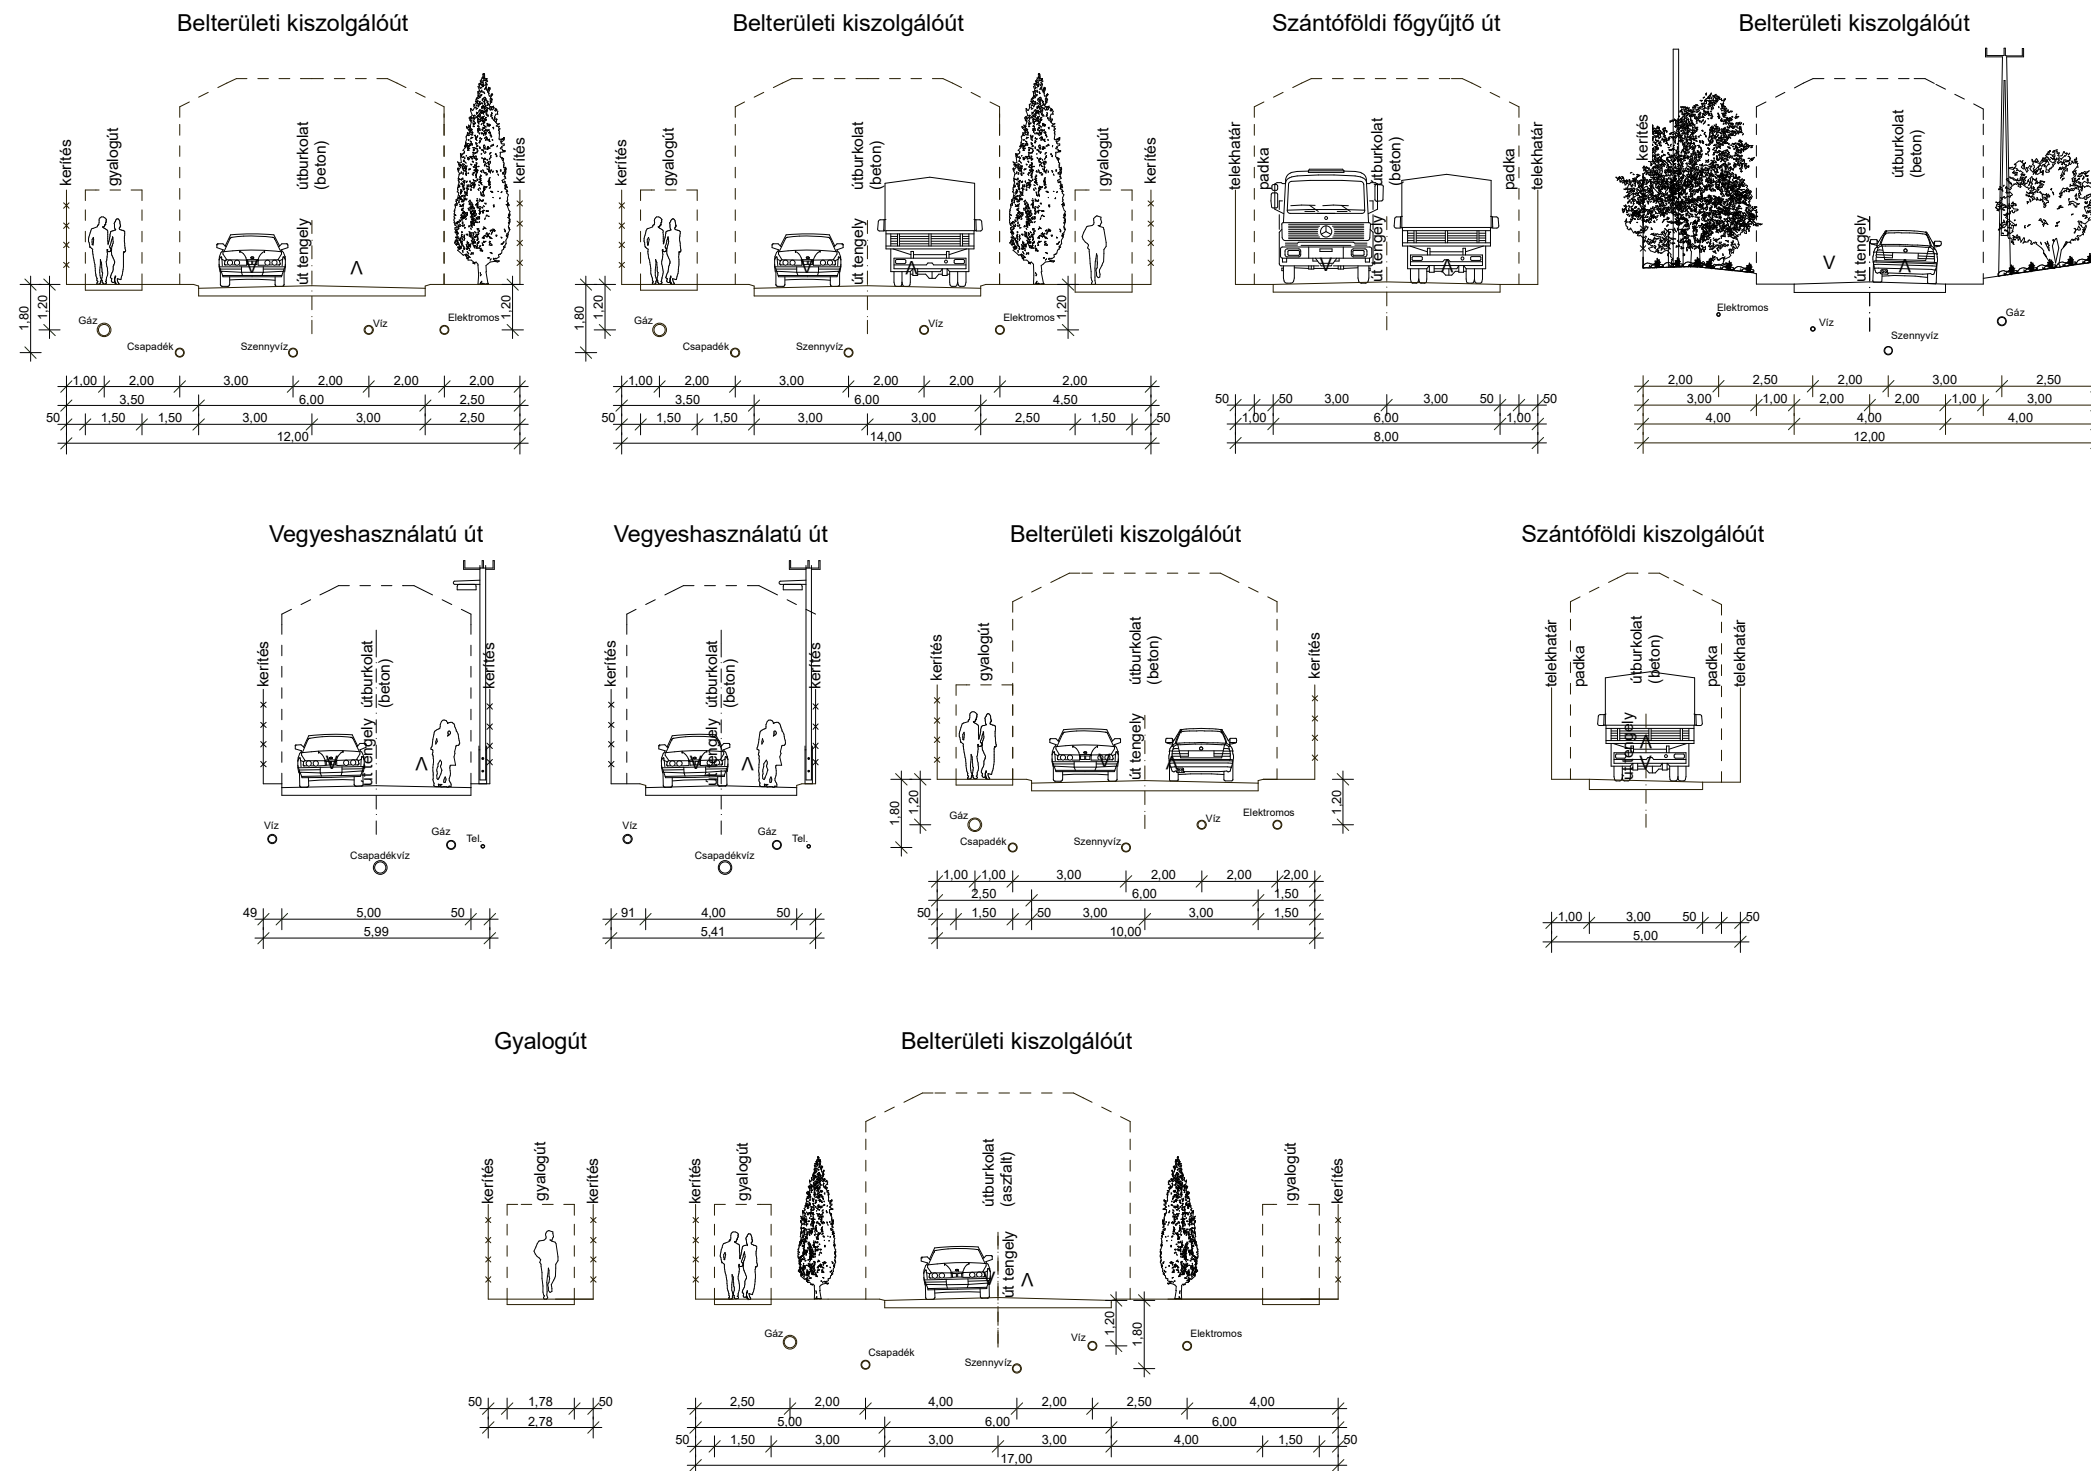

Az alaptérkép az állami alapadatok felhasználásával készült!

<p>4400 Nyíregyháza, Bocskai u. 18. Tel./Fax: 42421-393 E-mail: nyirsagter@nyirsagterv.kft.hu Web: www.nyirsagterv.kft.hu</p>	<p>MEGBIZO: SZAKOLY KÖZSÉG Önkormányzat</p>		<p>A munka megnevezése: Szakoly Településrendezési Terv</p>	
	<p>TERVEZŐK: <i>Mészáros Akos</i> ökl. településmérnök TT 14-0258</p>		<p><i>Kálcsár Gyula</i> ökl. építőmérnök TK 15-0300</p>	
	<p><i>Angyal András</i> ökl. elektromos mérnök EN-T-1-15-0403</p>		<p><i>Szekényes Márty Csaba</i> könyvtárosmérnök TK 15-0300</p>	
	<p><i>Vasasné Bacsó Eszter</i> ökl. építésmérnök GO-T115-0506</p>		<p><i>Zala László</i> ökl. TK 09-0583, K11 09-0583</p>	
<p>A rajz megnevezése: Tervezett keresztmetszelvények</p>		<p>Dátum: 2024. március hó</p>		<p>Törzsszám: NYT-TRT-20/3.</p>
				<p>Rajzsám: T-TK</p>