


SZAKOLY

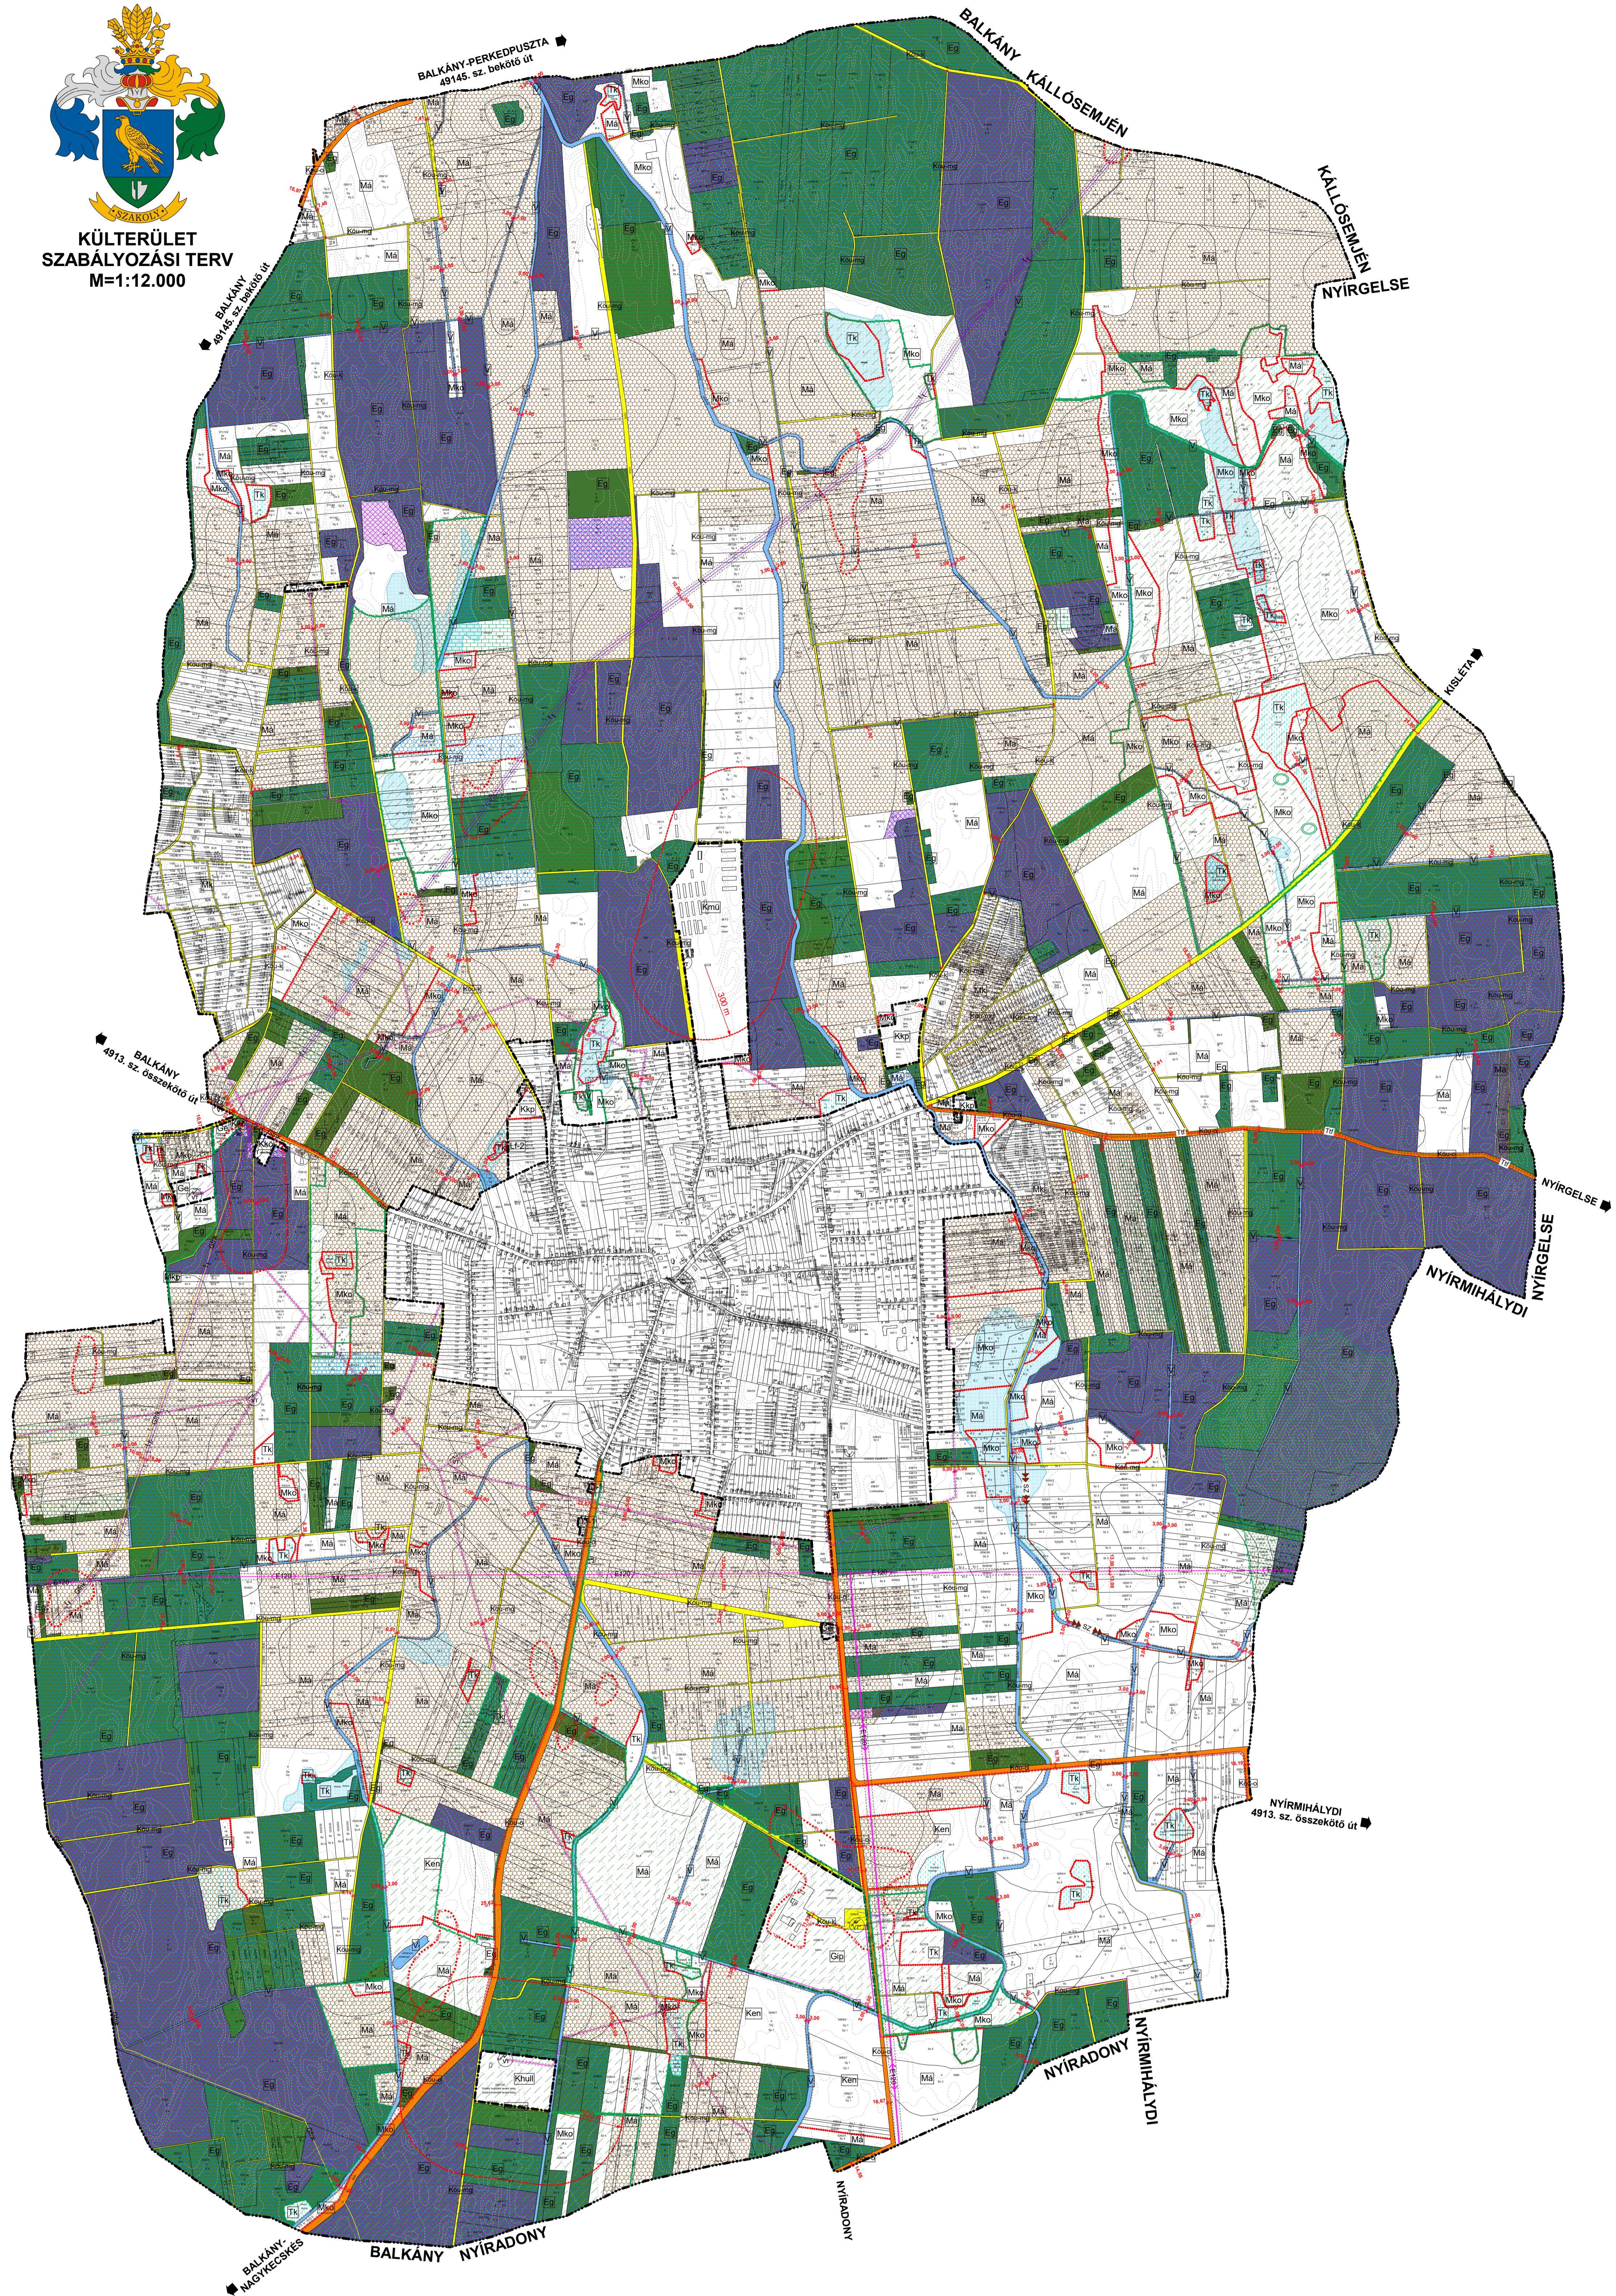

KÜLTERÜLET
SZABÁLYOZÁSI TERV
M=1:12.000



JELMAGYARÁZAT:

BÉPÍTÉSRE SZÁNT TERÜLETEK:

Lakóterület	Lf
Falusias lakóterület	Lf
Gazdasági terület	Ge
Egyéb ipari gazdasági terület	Ge
Ipari gazdasági terület	Gip
Közütelek terület	Kkp
Kegyeleti park terület	Kkp
Mezőgazdasági üzemi terület	Kmü
Hulladékok elhelyezésére és kezelésére szolgáló terület	Khull

BÉPÍTÉSRE NEM SZÁNT TERÜLETEK:

Közütelek és közmű területek	KÖu
Közütelek	KÖu
Erdőterületek	Eg
Gazdasági erdő területe	Eg
Mezőgazdasági terület	Mk
Kertes mezőgazdasági terület	Mk
Általános mezőgazdasági terület	Ma
Korlátozott használatú mezőgazdasági terület	Mko
Vízgazdálkodással összefüggő terület	V
Természetközeli terület	Tk
Közütelek terület	Kan
Megújuló energiatárolás hasznosításának céljára szolgáló terület	Kan

KÖZLEKEDÉSI CÉLÚ ELEMEK

I. rendű közlekedési célú közterület	KÖu-I
II. rendű közlekedési célú közterület	KÖu-II
Országos fő- és mellékút	KÖu-1
Kiszolgáló út	KÖu-2
Mezőgazdasági kiszolgáló út	KÖu-mg

NYOMVONALAS ELEMEK, OBJEKTUMOK ÁBRÁZOLÁSA

KÖZÚTI KÖZLEKEDÉS

Meglelvő	Tervezett
Közigazgatási határ	
Belsőhatár	
Beépített és beépítésre szánt, illetleg beépítésre nem szánt területek határa	
Szabályozási vonal (tervezett közterületi telekhatár)	
Szabályozási szélesség	
Építési övezet, övezet határa	
Építési övezet, övezet jele (a helyi építési szabályzatban meghatározott építési övezet, övezet azonosítása)	
Kerékpárút	
Híd	
Előkert mérete	
Közeledő fásítás	

ÖRÖKSÉGVÉDELEM

Országos (nemzetközi) művi emlékelem	
Régiészeti kőelhely terület határa	

KÖZMŰVEK, HÍRADÁS

Vízvezeték	
Víztorozó	
Ívívő-gázvezeték	
Szennyvíz-vezeték	
Szennyvíz-figyelő csatlakozó (nyomó)	
Villamosenergia közelművek	
Villamosenergia átviteli hálózat (120 kV feszültségig)	
Villamosenergia átviteli hálózat (20 kV feszültségig)	
Villamosenergia transzformátor állomás	
Gázvezeték	
Nagynyomású földgáz szállítókörzetek (>25 bar)	
Nagy-köznyomású földgáz pernyázóvezeték (4-25 bar)	
Gázfogyó állomás	
Hírközlés	
Vezetékes távközlési hálózat (föld felett)	
Adó, vevőtorony, átviteltároló	
Egyéb termékek	
Termékek, biztonsági övezet	

TÁJ- ÉS TERMÉSZETVÉDELEM

Országos és helyi táj- és természetvédelem	
Országos ökológiai hálózati - ökológiai folyósó határa	
Országos ökológiai hálózati - ökológiai folyósó terület	
Tájvédelmi terület, tájvédelmi szempontú kiemelten kezelendő terület határa	
Tájvédelmi terület, tájvédelmi szempontú kiemelten kezelendő terület	
Egyedi tájérték	
Erdők övezete	
Erdőtelepítésre javasolt terület	
Kiváló erdő területe	
Országos Erdészeti Adattár erdő területe	

EGYÉB KORLÁTOZÓ TÉNYEZŐK


Védőterület, védőtávolság, védősáv határa	
Védőterület, védőtávolság területe	
Területfelhasználási rendszer határa	
Belvízjárta terület	
Belvízzel veszélyeztetett terület	

ÉPÍTÉSI ÖVEZET, ÖVEZET JELE

Lf-1	0	30	40
Lf-2	0	30	40
Gip	0	30	40
Ge	0	30	40
Kkp	0	30	40
Kmü	0	30	40
Khull	0	30	40

ORSZÁGOS SZERKEZETI TERV

ERDŐGAZDALKODÁSI TEREG
MEZŐGAZDASÁGI TEREG
VIZGAZDASÁGI TEREG
TELEPÜLÉSI TEREG

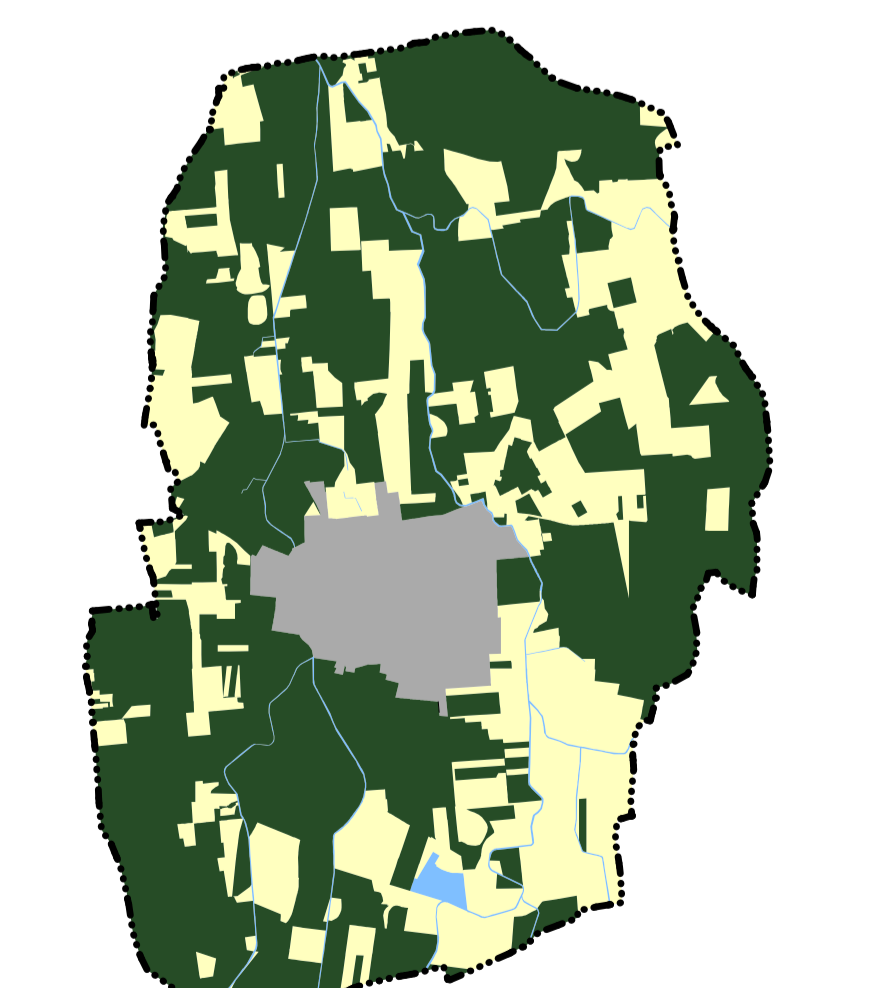

Az alaptérkép az állami adatok felhasználásával készült!

SZABÓLCS TERV

SZAKOLY KÖZSÉG Önkormányzat

Szakoly Településrendezési Terv

2023. augusztus 06.

NY-191-202

1:3-k