CSOMÓPONT 2. M=1:1000

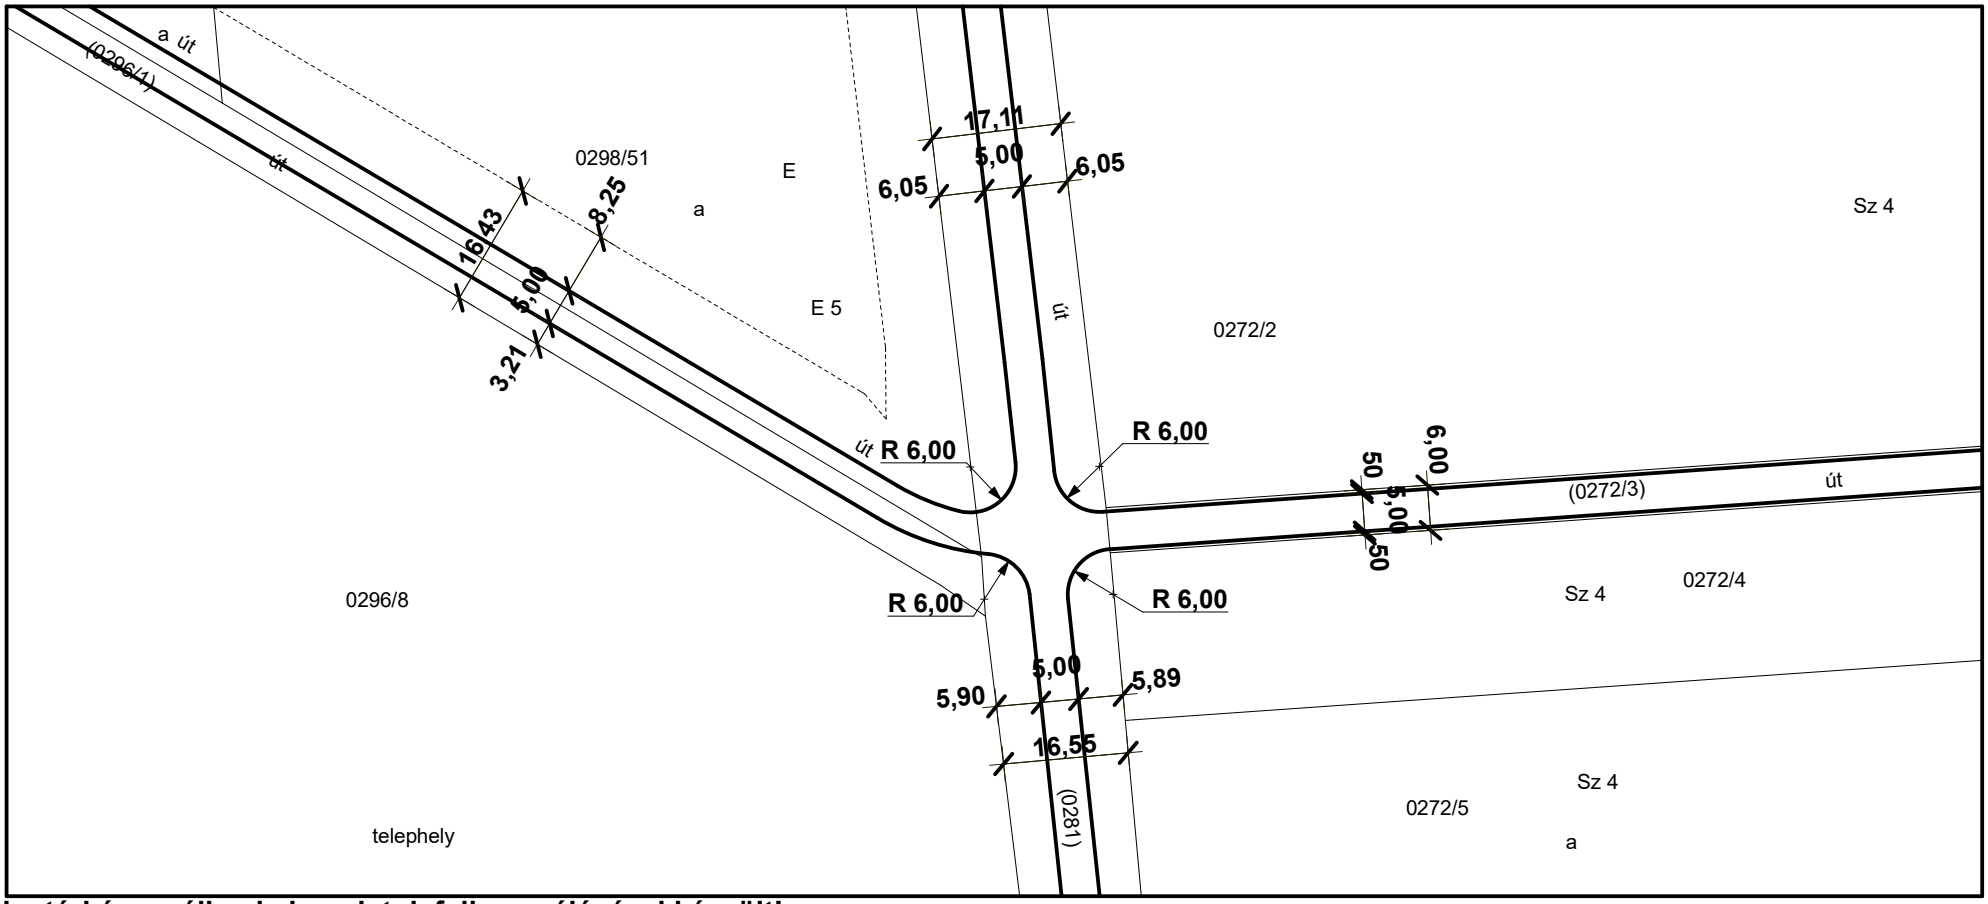

Az alaptérkép az állami alapadatok felhasználásával készült!

NYÍRSÉGTERV

4400 Nyíregyháza, Bocskai u. 18.
Tel./fax: 42/798-227

E-mail:
nyirsegterv@nyirsegterv.t-online.hu

Web:
www.nyirsegtervkft.hu

MEGBÍZÓ:

SZAKOLY KÖZSÉG Önkormányzat

A munka megnevezése :

Szakoly Község Településrendezési Terv

TERVEZŐK:

Mészáros Ákos okl. településmérnök TT 14-0258	**Kulcsár Gusztáv** okl. építőmérnök Tkö 15-0300	**Szekrényes Károly Csaba** környezetmérnök RKKVA-A-26/2011	**Rácz Géza** villamos üzemmérnök Th-15-0103	**Bíró Károly** építőmérnök TV-T-15-402, V-3a2/15-0402
Angyal András okl. elektromos mérnök EN-T-1-15-0403	**Vasasné Bacsó Eszter** épületgépész mérnök GO-T/15-0506	**Zsila László** okl. táj- és kertépítészmérnök TK 09-0583, K/1 09-0583	**Fazekasné Jánócsik Zsuzsa** építőmérnök közreműködő tervező	**Liskány Tamás** építőmérnök közreműködő tervező

A rajz megnevezése:	Dátum:	Törzsszám:	Rajzszám:
Csomópont 1.	2021. november	NYT-TRT-20/3.	T-CS 1