# SZAKOLY

**TELEPÜLÉSSZERKEZETI TERV**
**M=1:12000**

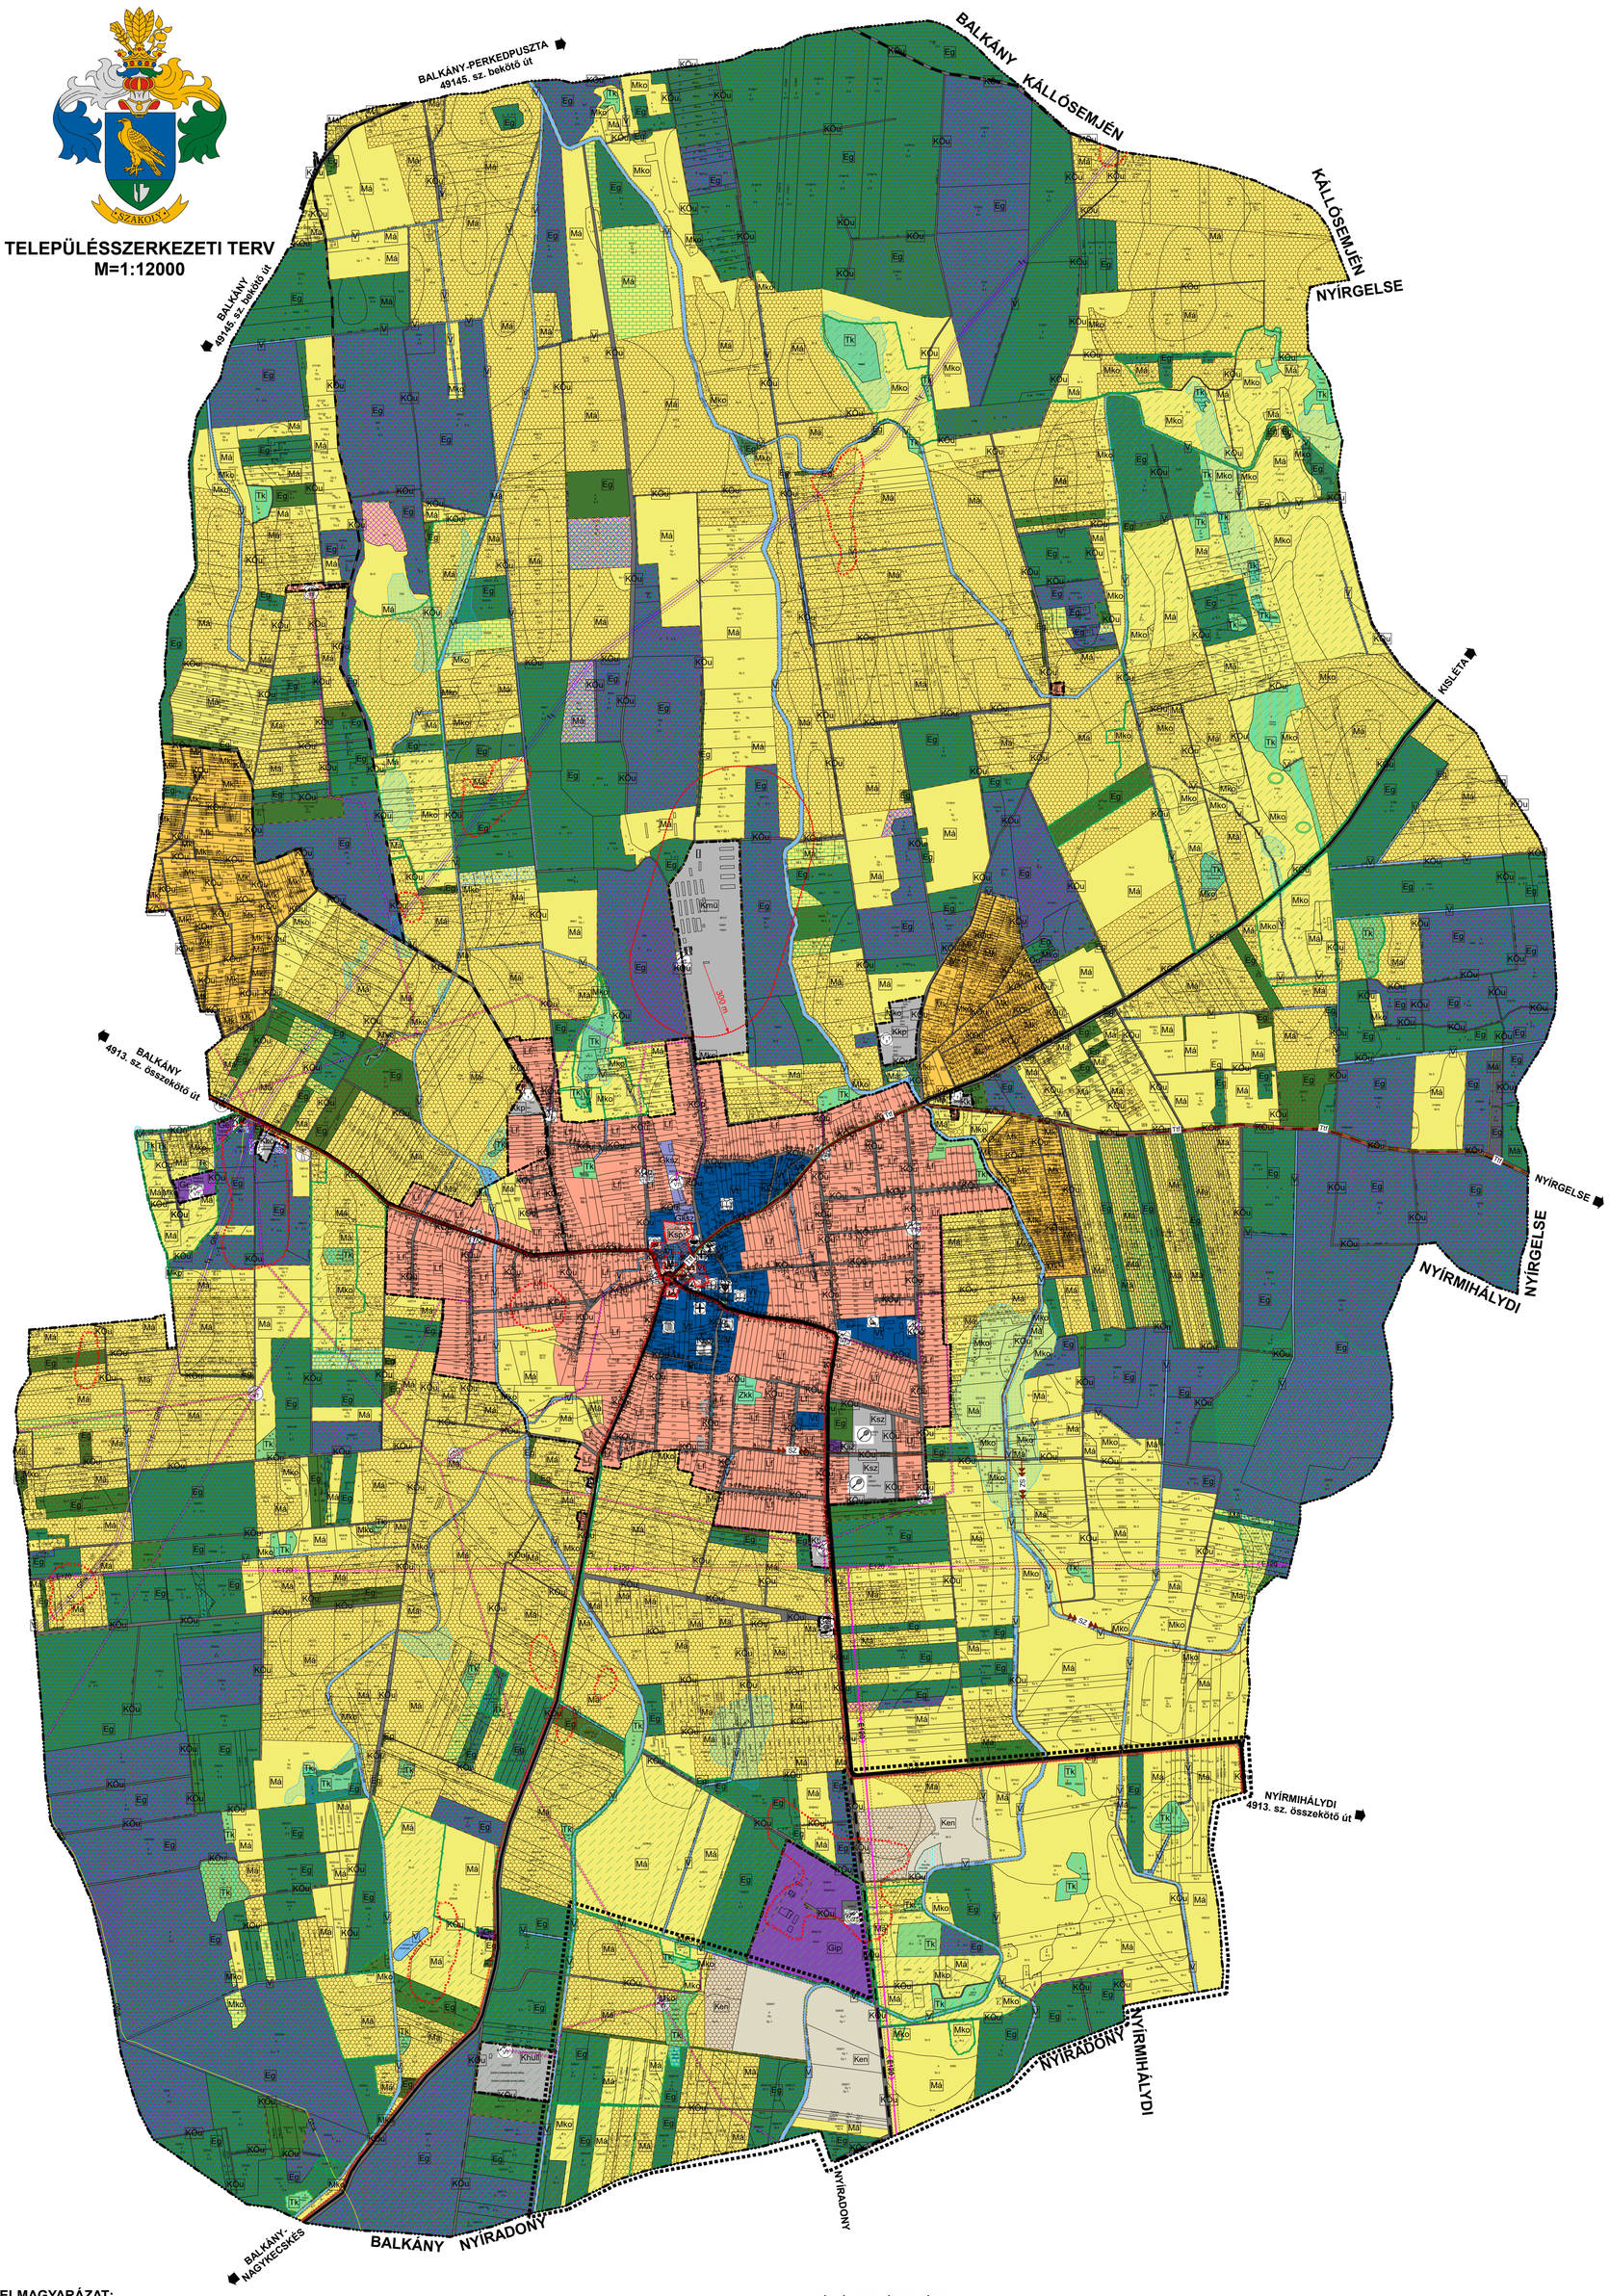


## JELMAGYARÁZAT:

### BEÉPÍTÉSRE SZÁNT TERÜLETEK:

Lakóterület

- Falusias lakóterület — Lf

Vegyes terület

- Településközpont vegyes terület — Vt

Gazdasági terület

- Kereskedelmi, szolgáltató gazdasági terület — Gksz
- Egyéb ipari gazdasági terület — Ge
- Ipari gazdasági terület — Gip

Különleges terület

- Nagykiterjedésű sportolási célú terület — Ksp
- Temető területe — Kt
- Pihenési-rekreációs terület — Ksz
- Kegyeleti park területe — Kkp
- Mezőgazdasági üzemi terület — Kmü
- Közmű terület — Kkö
- Hulladékkezelő, -lerakó területe — Khull

### BEÉPÍTÉSRE NEM SZÁNT TERÜLETEK:

Közlekedési és közmű területek

- Közutak — KOu

Zöldterületek

- Közkertek területe — Zkk

Erdőterületek

- Gazdasági erdő területe — Eg

Mezőgazdasági terület

- Kertes mezőgazdasági terület — Mk
- Általános mezőgazdasági terület — Má
- Korlátozott használatú mezőgazdasági terület — Mko

Vízgazdálkodással összefüggő terület — V

Természetközeli terület — Tk

Különleges terület

- Megújuló energiaforrás hasznosításának céljára szolgáló terület — Ken

### NYOMVONALAS ELEMEK, OBJEKTUMOK ÁBRÁZOLÁSA

- Közigazgatási határ
- Belterületi határ
- Beépített és beépítésre szánt, illetőleg beépítésre nem szánt területek határa
- Országos mellékút
- Helyi gyűjtőút
- Fontosabb szintbeni közúti csomópont
- Tervezett kerékpárút
- Híd
- Változással érintett terület határa
- Védőtávolság és határa

### ÖRÖKSÉGVÉDELEM

Országos (nemzetközi) művi értékvédelem

- Műemlék — M
- Műemlék telke
- Műemléki környezet határa — TK
- Műemléki környezet területe
- Régészeti lelőhely terület határa

### KÖZMŰVEK, HÍRADÁS

Víziközművek

- Vízmű — V
- Víztározó
- Ivóvíz-gerincvezeték — V

Szennyvízközművek

- Szennyvíz főgyűjtő csatorna (nyomó) — SZ

Villamos energia közművek

- Villamosenergia átviteli hálózat (120 kV feszültségszinttel, biztonsági övezettel) — E120
- Villamosenergia átviteli hálózat (20 kV feszültségszinttel, biztonsági övezettel)
- Villamosenergia transzformátor állomás — VT

Gázközművek

- Nagynyomású földgáz szállítóvezeték (>25 bar) — GN
- Nagy-középnyomású földgáz gerincelosztó vezeték (4-25 bar) — Gfnk
- Gázfogadó állomás

Hírközlés

- Vezetékes távközlési hálózat (föld felett) — Tlf
- Adó, vevőtorony, átjátszó állomás

Egyéb termékvezeték

- Termékvezeték, biztonsági övezettel — t

### TÁJ- ÉS TERMÉSZETVÉDELEM

Országos és térségi táj- és természetvédelem

- Országos ökológiai hálózat - ökológiai folyosó határa
- Országos ökológiai hálózat - ökológiai folyosó területe
- Tájképvédelmi terület, tájképvédelmi szempontból kiemelten kezelendő terület határa
- Tájképvédelmi terület, tájképvédelmi szempontból kiemelten kezelendő terület
- Egyedi tájérték

- Erdők övezete
- Erdőtelepítésre javasolt terület
- Kiváló erdő területe
- Országos Erdészeti Adattári erdő területe

### EGYÉB KORLÁTOZÓ TÉNYEZŐK

- Védőterület, védőtávolság, védősáv határa — 60 m
- Védőterület, védőtávolság területe
- Területfelhasználási rendszer határa
- Belvízjárta terület
- Maximális belvízelöntés területe
- Belvízzel veszélyeztetett terület

A település teljes közigazgatási területét érinti:
- Gyümölcstermesztés térségi jelentőség övezete
- Nyírségi vegyes tájgazdálkodási és turisztikai övezet

### INTÉZMÉNYEK (JELEK):

- Közigazgatási központ
- Oktatási központ
- Egészségügyi központ
- Temető
- Egyházi központ
- Kereskedelmi központ
- Sportközpont
- Művelődési központ
- Gyógyszertár
- Posta
- Szociális otthon
- Szabadidő központ

## SZ.-SZ.-B. MEGYEI TrT

- ERDŐGAZDÁLKODÁSI TÉRSÉG
- MEZŐGAZDASÁGI TÉRSÉG
- VÍZGAZDASÁGI TÉRSÉG
- TELEPÜLÉSI TÉRSÉG
- SAJÁTOS TERÜLETFELHASZNÁLÁSÚ TÉRSÉG

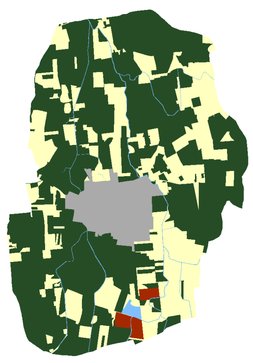

**A 314/2012. (XI.8.) Korm. rendelet 38.§ szerinti véleményezési eljárás állásfoglalással alapján javítva!**
**Az alaptérkép az állami alapadatok felhasználásával készült!**

NYÍRSÉGTERV
4400 Nyíregyháza, Bocskai u. 18.
Tel./fax: 45/799-734
E-mail: nyiregyhaz@gmail.com
Web: www.nyiresegterv.hu

MEGBÍZÓ: **SZAKOLY KÖZSÉG Önkormányzat**

A munka megnevezése: **Szakoly Településrendezési Terv**

| TERVEZŐ | | | | |
|---|---|---|---|---|
| Mosóczi Ákos okl. mérnök-építész műszaki vezető TT-14-0008 | Kolbán Gábor okl. építőmérnök Ny-16-0200 | Szakirnyas Csaba Károly környezetmérnök | Mile Péter villamos üzemmérnök Th-15-0109 | Biró Károly Béla ágazatvezető Tv-T-16-402; V-3a/215-0402 |
| Andrási András okl. agrárgazdasági mérnök ÉN-T-1-15-0403 | Vesserné Bacsó Eszter épületgépész mérnök GO-T/10-0506 | Zala László okl. víz- és kertépítőmérnök Ta-36-0263; K/1-09-0582 | Fazekasné Jánoczik Zsuzsa erdőmérnök szakvizsgázott tervező | Liskány Tamás építőmérnök szakvizsgázott tervező |

| A rajz megnevezése: | Dátum: | Tervszám: | Rajzszám: |
|---|---|---|---|
| Településszerkezeti terv | 2022. január hó | NYT-TRT-20/2. | T-2 b |