SZAKOLY

TELEPÜLÉSSZERKEZETI TERV
M=1:12.000

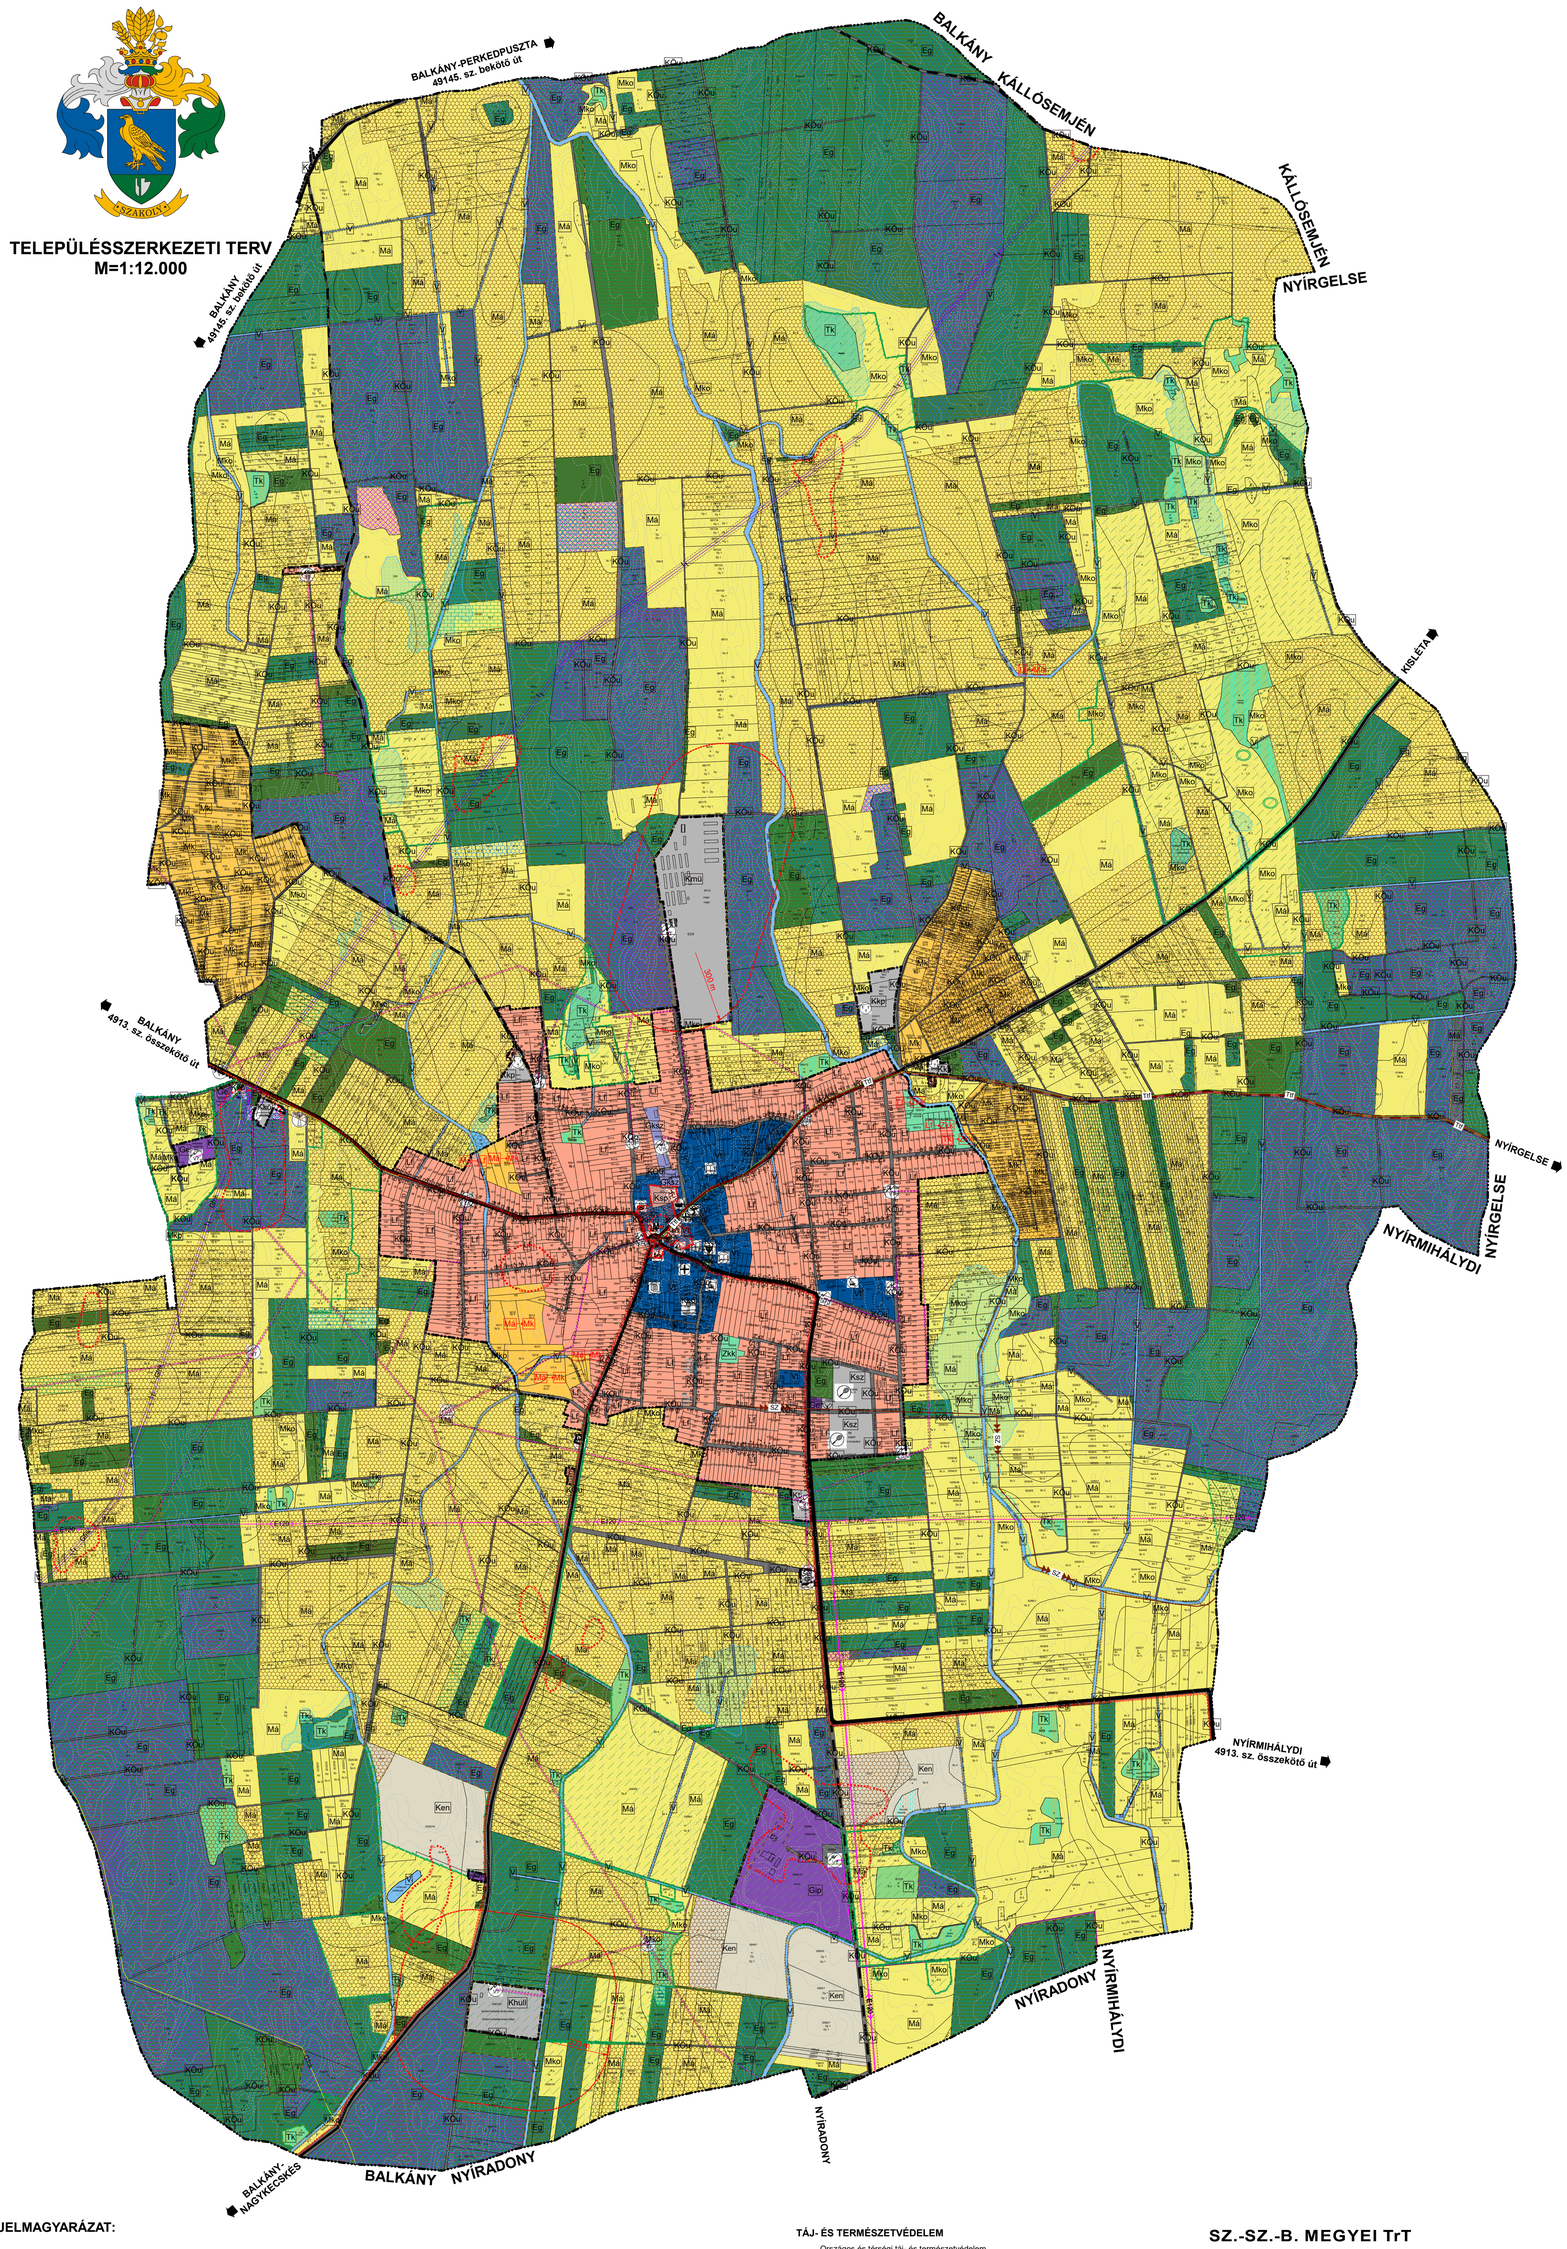

JELMAGYARÁZAT:

BEÉPÍTÉSRE SZÁNT TERÜLETEK:

Lakóterület		
Falusias lakóterület	Lf	
Vegyes terület		
Településközponti vegyes terület	Vt	
Gazdasági terület		
Kereskedelmi, szolgáltató gazdasági terület	Gksz	
Egyéb ipari gazdasági terület	Ge	
Ipari gazdasági terület	Gip	
Különleges beépítésre szánt terület		
Nagykiterjedésű sportolási célú terület	Ksp	
Temető területe	Kt	
Pihenési-rekreációs terület	Ksz	
Kegyeleti park területe	Kkp	
Mezőgazdasági üzemi terület	Kmü	
Közmű terület	Kkö	
Hulladékkezelő, -lerakó területe	Khull	

BEÉPÍTÉSRE NEM SZÁNT TERÜLETEK:

Közlekedési és közmű területek		
Közutak	KÖu	
Zöldterületek		
Közkertek területe	Zkk	
Erdőterületek		
Gazdasági erdő területe	Eg	
Mezőgazdasági terület		
Kertes mezőgazdasági terület	Mk	
Általános mezőgazdasági terület	Má	
Korlátozott használatú mezőgazdasági terület	Mko	
Vízgazdálkodással összefüggő terület	V	
Természetközeli terület	Tk	
Különleges beépítésre nem szánt terület		
Megújuló energiaforrás hasznosításának céljára szolgáló terület	Ken	

NYOMVONALAS ELEMEK, OBJEKTUMOK ÁBRÁZOLÁSA

- Közigazgatási határ
- Belterületi határ
- Beépített és beépítésre szánt, illetőleg beépítésre nem szánt területek határa
- Országos mellékút
- Helyi gyűjtőút
- Fontosabb szintbeni közúti csomópont
- Tervezett kerékpárút
- Híd
- Változással érintett terület határa
- Védőtávolság és határa

ÖRÖKSÉGVÉDELEM

Országos (nemzetközi) művi értékvédelem

- Műemlék — M
- Műemlék telke
- Műemléki környezet határa — 'K'
- Műemléki környezet területe
- Régészeti lelőhely terület határa — 'L'

KÖZMŰVEK, HÍRADÁS

Víziközművek

- Vízmű — V
- Víztározó — V
- Ivóvíz-gerincvezeték — V

Szennyvízközművek

- Szennyvíz főgyűjtő csatorna (nyomó) — SZ

Villamos energia közművek

- Villamosenergia átviteli hálózat (120 kV feszültségszinttel, biztonsági övezettel) — E120
- Villamosenergia átviteli hálózat (20 kV feszültségszinttel, biztonsági övezettel)
- Villamosenergia transzformátor állomás — VT

Gázközművek

- Nagynyomású földgáz szállítóvezeték (>25 bar) — GN
- Nagy-középnyomású földgáz gerincelosztó vezeték (4-25 bar) — Gfnk
- Gázfogadó állomás

Hírközlés

- Vezetékes távközlési hálózat (föld felett) — Trf
- Adó, vevőtorony, átjátszó állomás — T

Egyéb termékvezeték

- Termékvezeték, biztonsági övezettel — t

TÁJ- ÉS TERMÉSZETVÉDELEM

Országos és térségi táj- és természetvédelem

- Országos ökológiai hálózat - ökológiai folyosó határa
- Országos ökológiai hálózat - ökológiai folyosó területe
- Tájképvédelmi terület, tájképvédelmi szempontból kiemelten kezelendő terület határa
- Tájképvédelmi terület, tájképvédelmi szempontból kiemelten kezelendő terület
- Egyedi tájérték
- Erdők övezete
- Erdőtelepítésre javasolt terület
- Kiváló erdő területe
- Országos Erdészeti Adattári erdő területe

EGYÉB KORLÁTOZÓ TÉNYEZŐK

- Védőterület, védőtávolság, védősáv határa — 60 m
- Védőterület, védőtávolság területe
- Területfelhasználási rendszer határa
- Belvízjárta terület
- Maximális belvízelöntés területe
- Belvízzel veszélyeztetett terület

A település teljes közigazgatási területét érinti:
- Gyümölcstermesztés térségi jelentőségű övezete
- Nyírségi vegyes tájgazdálkodási és turisztikai övezet

INTÉZMÉNYEK (JELEK):

- Közigazgatási központ
- Oktatási központ
- Egészségügyi központ
- Temető
- Egyházi központ
- Kereskedelmi központ
- Sportközpont
- Művelődési központ
- Gyógyszertár
- Posta
- Szociális otthon
- Szabadidő központ

SZ.-SZ.-B. MEGYEI TrT

- ERDŐGAZDÁLKODÁSI TÉRSÉG
- MEZŐGAZDASÁGI TÉRSÉG
- VÍZGAZDASÁGI TÉRSÉG
- TELEPÜLÉSI TÉRSÉG
- SAJÁTOS TERÜLETFELHASZNÁLÁSÚ TÉRSÉG

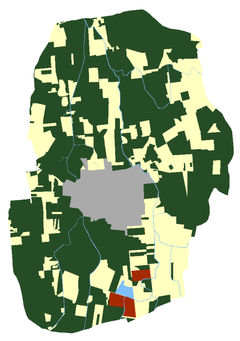

Az 39/2024. (III. 21.) önkormányzati rendelettel jóváhagyva!
Szakoly, 2024.03.21.

Bacskai Erzsébet
polgármester

Dr. Obsitos Erzsébet
jegyző

Az alaptérkép az állami alapadatok felhasználásával készült!

SZABOLCSTERV
4400 Nyíregyháza, Morió u. 6.
Tel./fax: 42/798-754
E-mail: szabolcsterv@gmail.com

MEGBÍZÓ: **SZAKOLY KÖZSÉG Önkormányzat**

A munka megnevezése: **Szakoly Településrendezési Terv**

TERVEZŐ:

Mészáros Ákos okl. tervezőgeográfus TT-1-14-0002	**Kubaár Gusztáv** okl. agrármérnök TK-TI-0-0006	**Szekrényes Bárány Csaba** környezetmérnök	**Varga Gábor** állatorvos szakmérnök TK-TI-0-0007	**Biró Károly** okl. tájépítész mérnök TV-T-1-0001, V-3420-10-0402
Angyal Andrea okl. tájépítész mérnök TV-T-1-10-0003	**Vasvári Balázs Ákos** vízgazdálkodási mérnök GO-T-11-0008	**Zsóka László** okl. fizikus, Ph.D. TK-09-0003, K/1-09-0003	**Fazekasné Jánossik Zsuzsa** szakirányú szakmérnök szociális munkás	**Laskay Tamás** térinformatikai szakmérnök térinformatikus

A rajz megnevezése:	Dátum:	Térszám:	Rajzszám:
Jóváhagyott településszerkezeti terv	2024. március hó	NYT-TRT-20/2.	T-2.b