


SZAKOLY



KÜLTERÜLET
SZABÁLYOZÁSI TERV
M=1:12.000

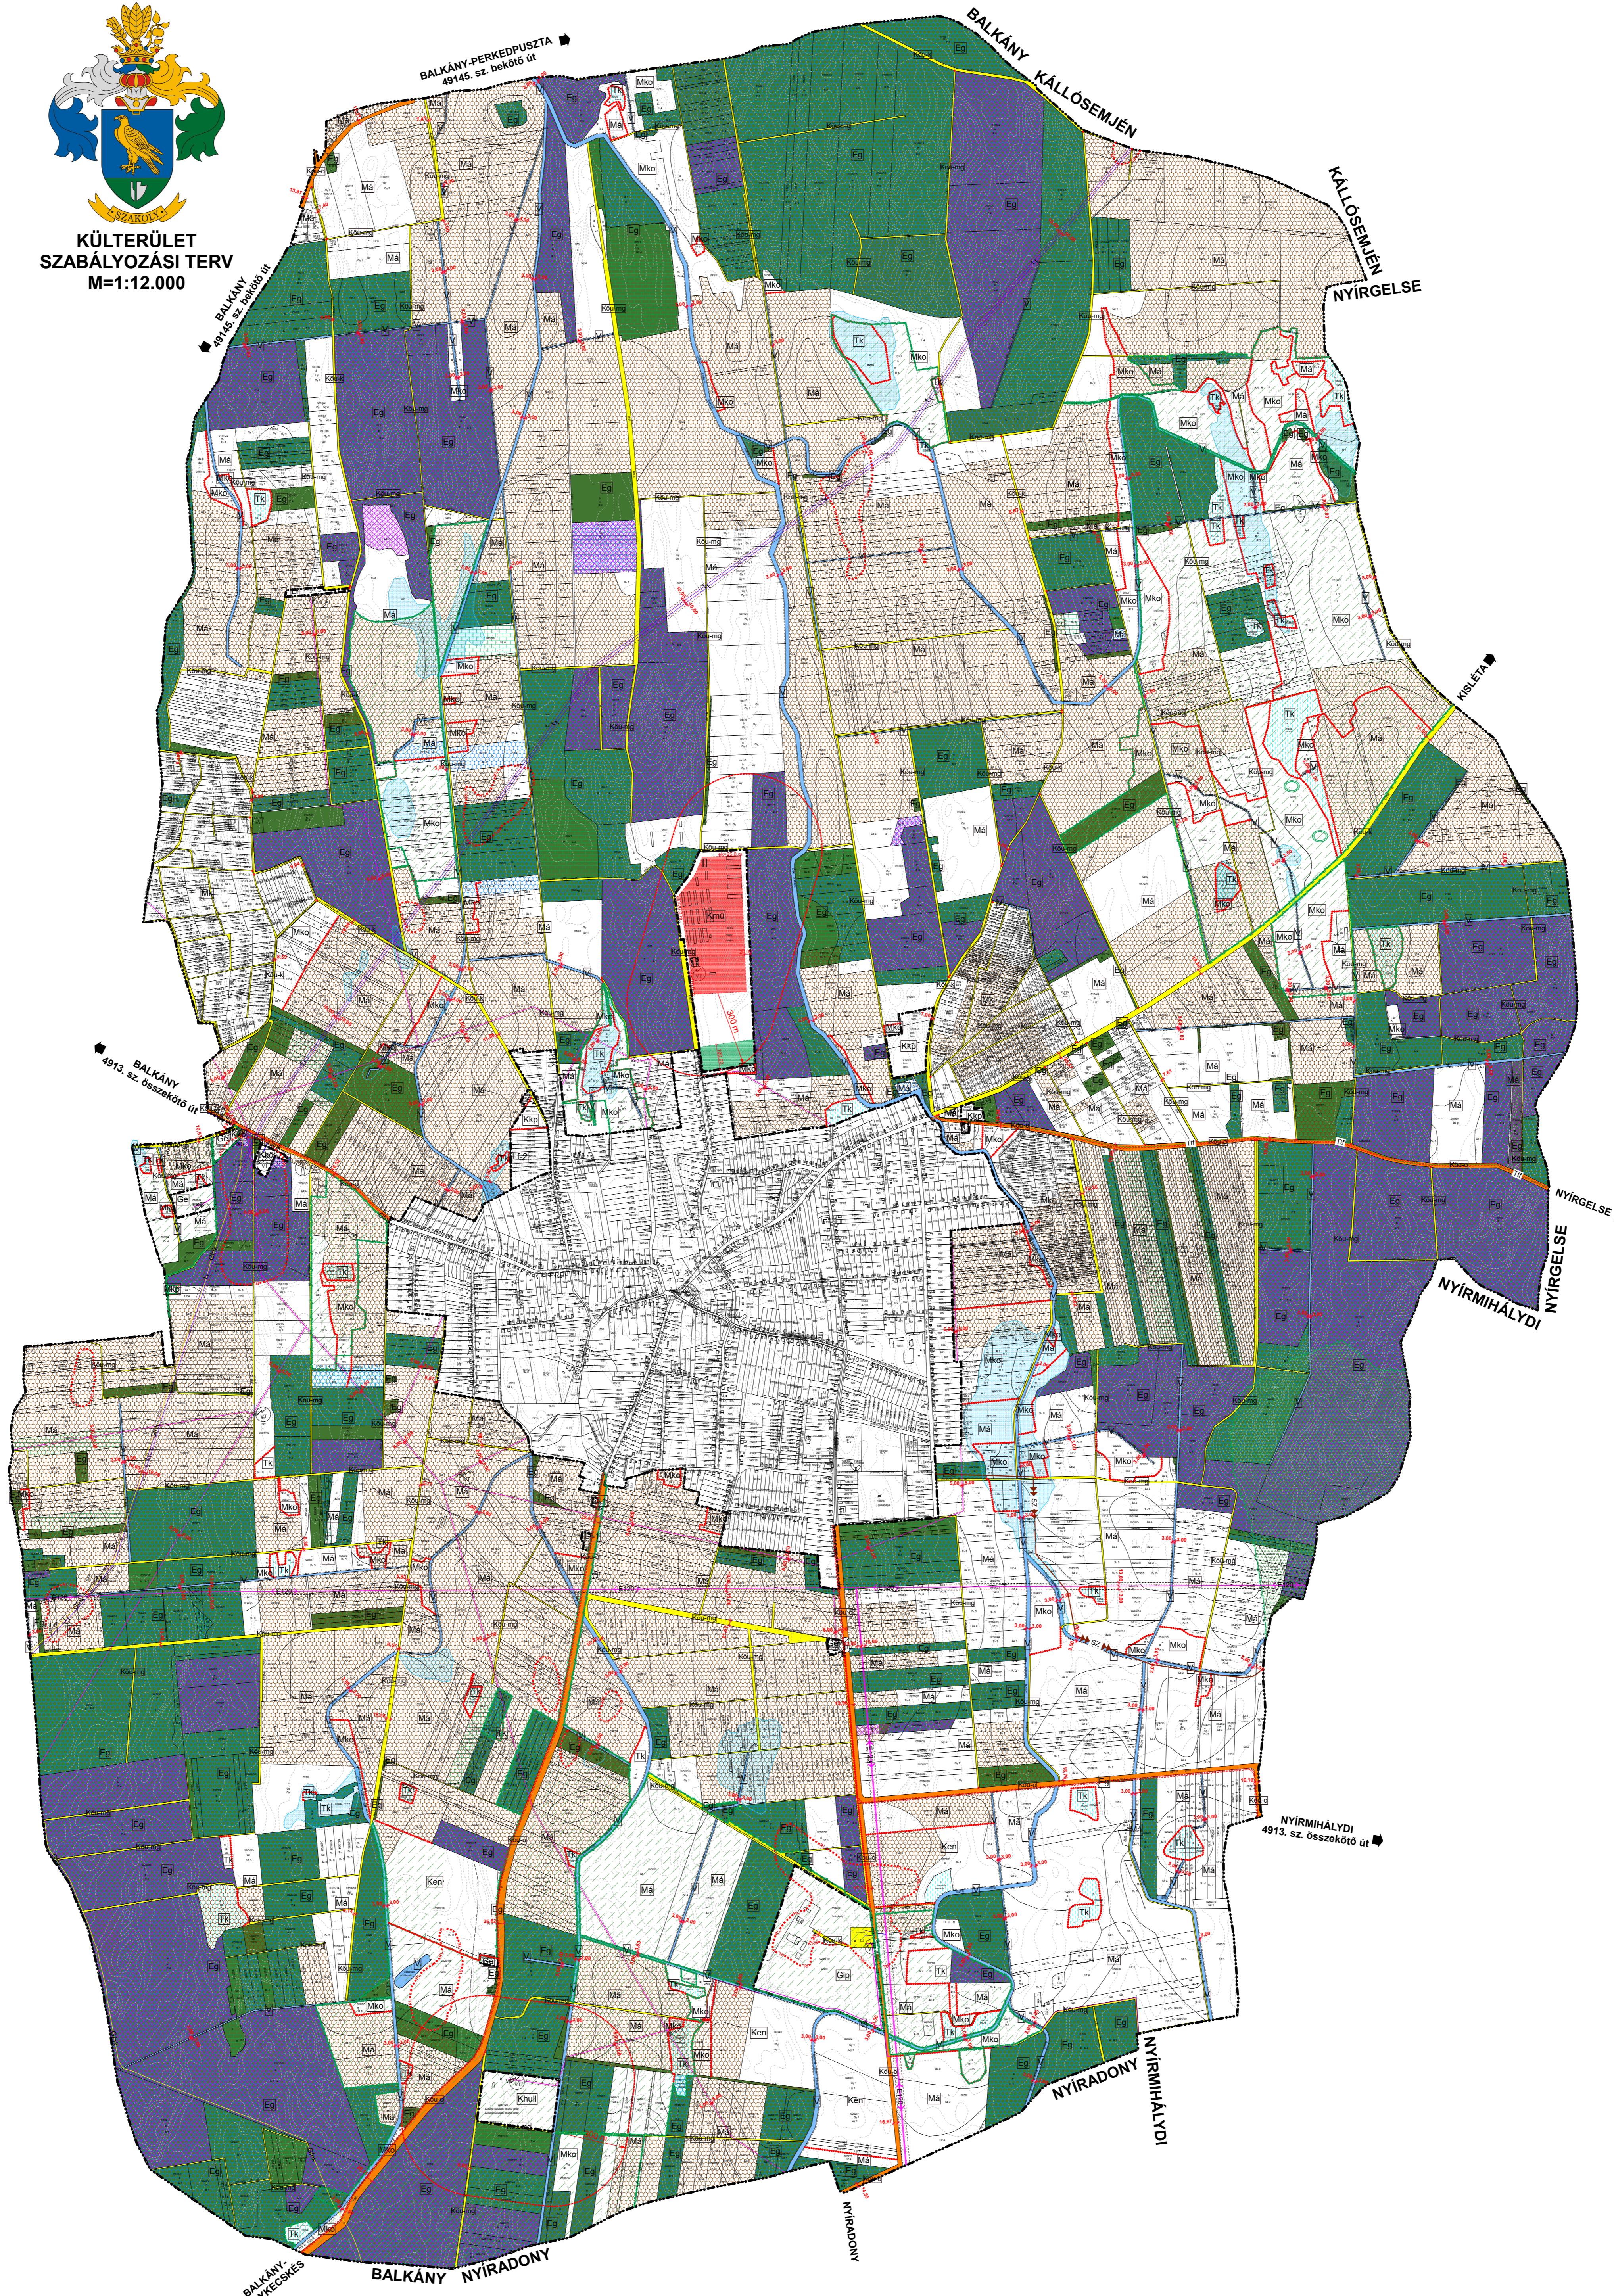

JELMAGYARÁZAT:

BÉÉPÍTÉSRE SZÁNT TERÜLETEK:

Lakóterület	Lf	Falusias lakóterület	Lf
Gazdasági terület	Ge	Egyéb ipari gazdasági terület	Ge
Közművelés terület	Gkp	Ipari gazdasági terület	Gip
Különléges beépítésre szánt terület	Kkp	Kertészet terület	Kkp
Közművelés terület	Kmü	Mezőgazdasági üzemi terület	Kmü
Hulladékkezelő, lerakó terület	Khull		

BÉÉPÍTÉSRE NEM SZÁNT TERÜLETEK:

Közlekedési és közmű területek	KÖu	Közutak	KÖu
Erdőterületek	Eg	Erdőterületek	Eg
Gazdasági erdő területe	Eg		
Mezőgazdasági terület	Mk	Kertes mezőgazdasági terület	Mk
Általános mezőgazdasági terület	Ma	Mezőgazdasági terület (körtározott)	Mko
Vízgazdálkodással összefüggő terület	V		
Természeti terület	Tk		
Különléges beépítésre nem szánt terület	Ken	Közművelés terület	Ken

KÖZLEKEDÉSI CÉLÚ ELEMELK

I. rendű közlekedési célú közterület	KÖu1	Közút	KÖu1
II. rendű közlekedési célú közterület	KÖu2	Közút	KÖu2
Országos fő- és mellékút	KÖu3	Közút	KÖu3
Kisútvány út	KÖu4	Közút	KÖu4
Mezőgazdasági útvány út	KÖu5	Közút	KÖu5

NYOMVONALAS ELEMELK, OBJEKTUMOK ÁBRÁZOLÁSA

KÖZÜTI KÖZLEKEDÉS	MagyeV	Tervezett
Közterület határ	--- ---	--- ---
Beltérület határ	--- ---	--- ---
Beépített és beépítésre szánt, felfüggesztett terület határ	--- ---	--- ---
Szabályozási vonal (tervezett közterületi telekhatár)	--- ---	--- ---
Szabályozási szélesség	--- ---	--- ---
Építési övezet, övezet határa	--- ---	--- ---
Építési övezet, övezet jel (a helyi építési szabályzatban meghatározott építési övezet, övezet azonosítása)	--- ---	--- ---
Keretpárta	--- ---	--- ---
Híd	--- ---	--- ---
Élőkeret mérete	--- ---	--- ---
Kötelező távolság	--- ---	--- ---
ÖRÖKSÉGVÉDELME		
Országos (nemzetközi) művi emléke	--- ---	--- ---
Régipláza látható helyi terület határa	--- ---	--- ---
KÖZMŰVEK, HÍRÁDÁS		
Vízvezető	--- ---	--- ---
Vízvezető	--- ---	--- ---
Vízvezető	--- ---	--- ---
10-15 kV gerincvezeték	--- ---	--- ---
Személygépkocsóvvezeték	--- ---	--- ---
Személygépkocsóvvezeték (nyomó)	--- ---	--- ---
Villamos energia közelműve	--- ---	--- ---
Villamosenergia átviteli hálózati (120 kV feszültségű, társasági övezet)	--- ---	--- ---
Villamosenergia átviteli hálózati (20 kV feszültségű, társasági övezet)	--- ---	--- ---
Villamosenergia transzformátor állomás	--- ---	--- ---
Gázvezető	--- ---	--- ---
Nagy nyomású földgáz szállítóvezeték (>25 bar)	--- ---	--- ---
Nagy köznyomású földgáz gerincvezeték (4-25 bar)	--- ---	--- ---
Gázvezető állomás	--- ---	--- ---
Hűtővezeték	--- ---	--- ---
Vezetékes távközlési hálózat (föld felett)	--- ---	--- ---
Adó, vezérlőnyomó, aljzáró állomás	--- ---	--- ---
Egyéb termékek	--- ---	--- ---
Termékek, biztonsági övezettel	--- ---	--- ---


TÁJ- ÉS TERMÉSZETVÉDELME

Országos és területi táj- és természetvédelem	--- ---
Országos ökológiai hálózati - ökológiai folyósó határa	--- ---
Országos ökológiai hálózati - ökológiai folyósó határa	--- ---
Tájvédelmi terület, tájképződési szempontból kiemelt kezelendő terület határa	--- ---
Tájvédelmi terület, tájképződési szempontból kiemelt kezelendő terület	--- ---
Egyedi tájvédelem	--- ---
Erdők övezete	--- ---
Erdőtelepítésre javasolt terület	--- ---
Kiváló erdő területe	--- ---
Országos Erdészeti Adattári erdő területe	--- ---
EGYÉB KORLÁTOZÓ TÉNYEZŐK	
Védőterület, védőterület, védősáv határa	--- ---
Védőterület, védőterület, védősáv területe	--- ---
Territorialis határolás határa	--- ---
Beépítésre szánt terület	--- ---
Beépítésre szánt terület	--- ---
Építési hely és határa	--- ---
Kötelező zöldfelület	--- ---

ÉPÍTÉSI ÖVEZET JELE

Építési övezet	Építési övezet	Építési övezet	Építési övezet
Lf-1	0 30 40	Lf-2	0 30 40
Lf-2	0 30 40	Gkp	0 30 40
Gkp	0 30 40	Ge	0 30 40
Ge	0 30 40	Kkp	0 30 40
Kkp	0 30 40	Kmü	0 30 40
Kmü	0 30 40	Khull	0 30 40
Khull	0 30 40		

ORSZÁGOS SZERKEZETI TERV

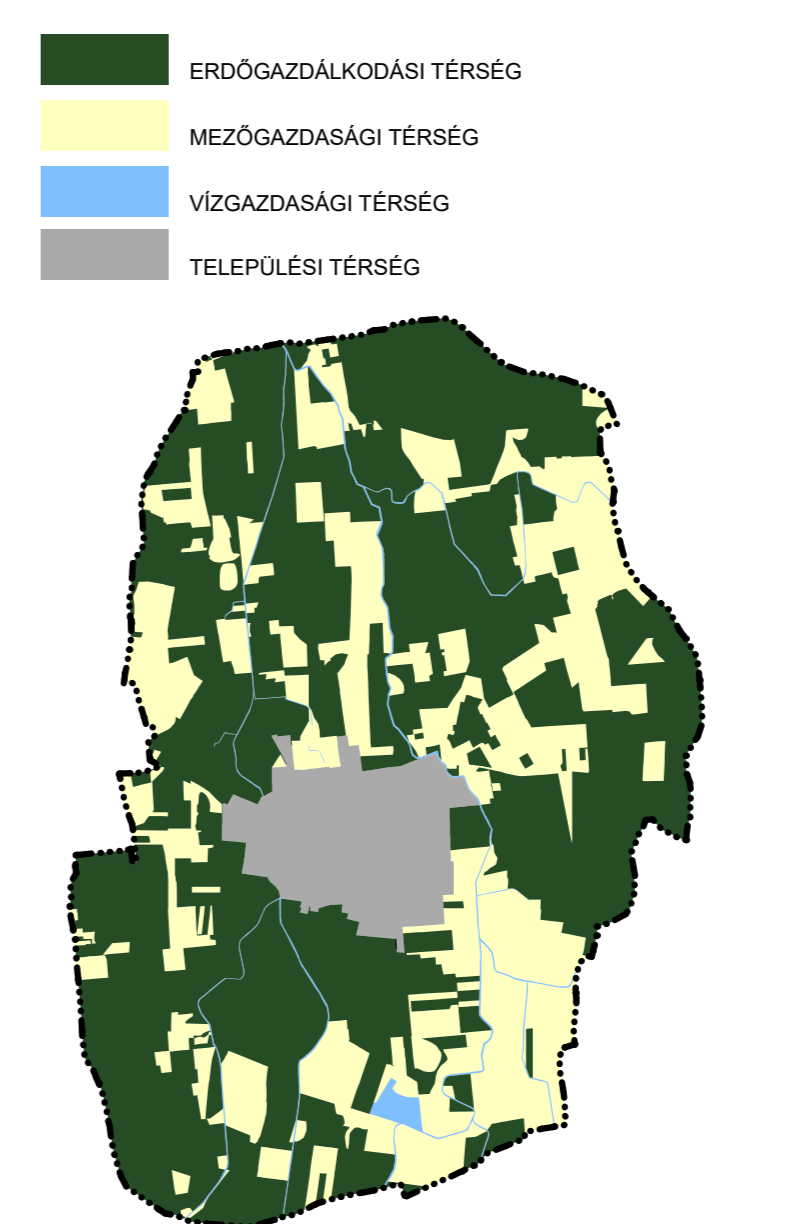

Az 63/2024. (III. 21.) önkormányzati rendelettel jóváhagyott Szakoly, 2024.03.22.

Bacskai Erzsébet polgármester
Dr. Oláhosi Erzsébet jegyző

SZAKOLY KÖZSÉG Önkormányzat	Szakoly Településrendezési Terv
Készítette: [Név] Jóváhagyta: [Név] Dátum: [Dátum]	Készítette: [Név] Jóváhagyta: [Név] Dátum: [Dátum]